



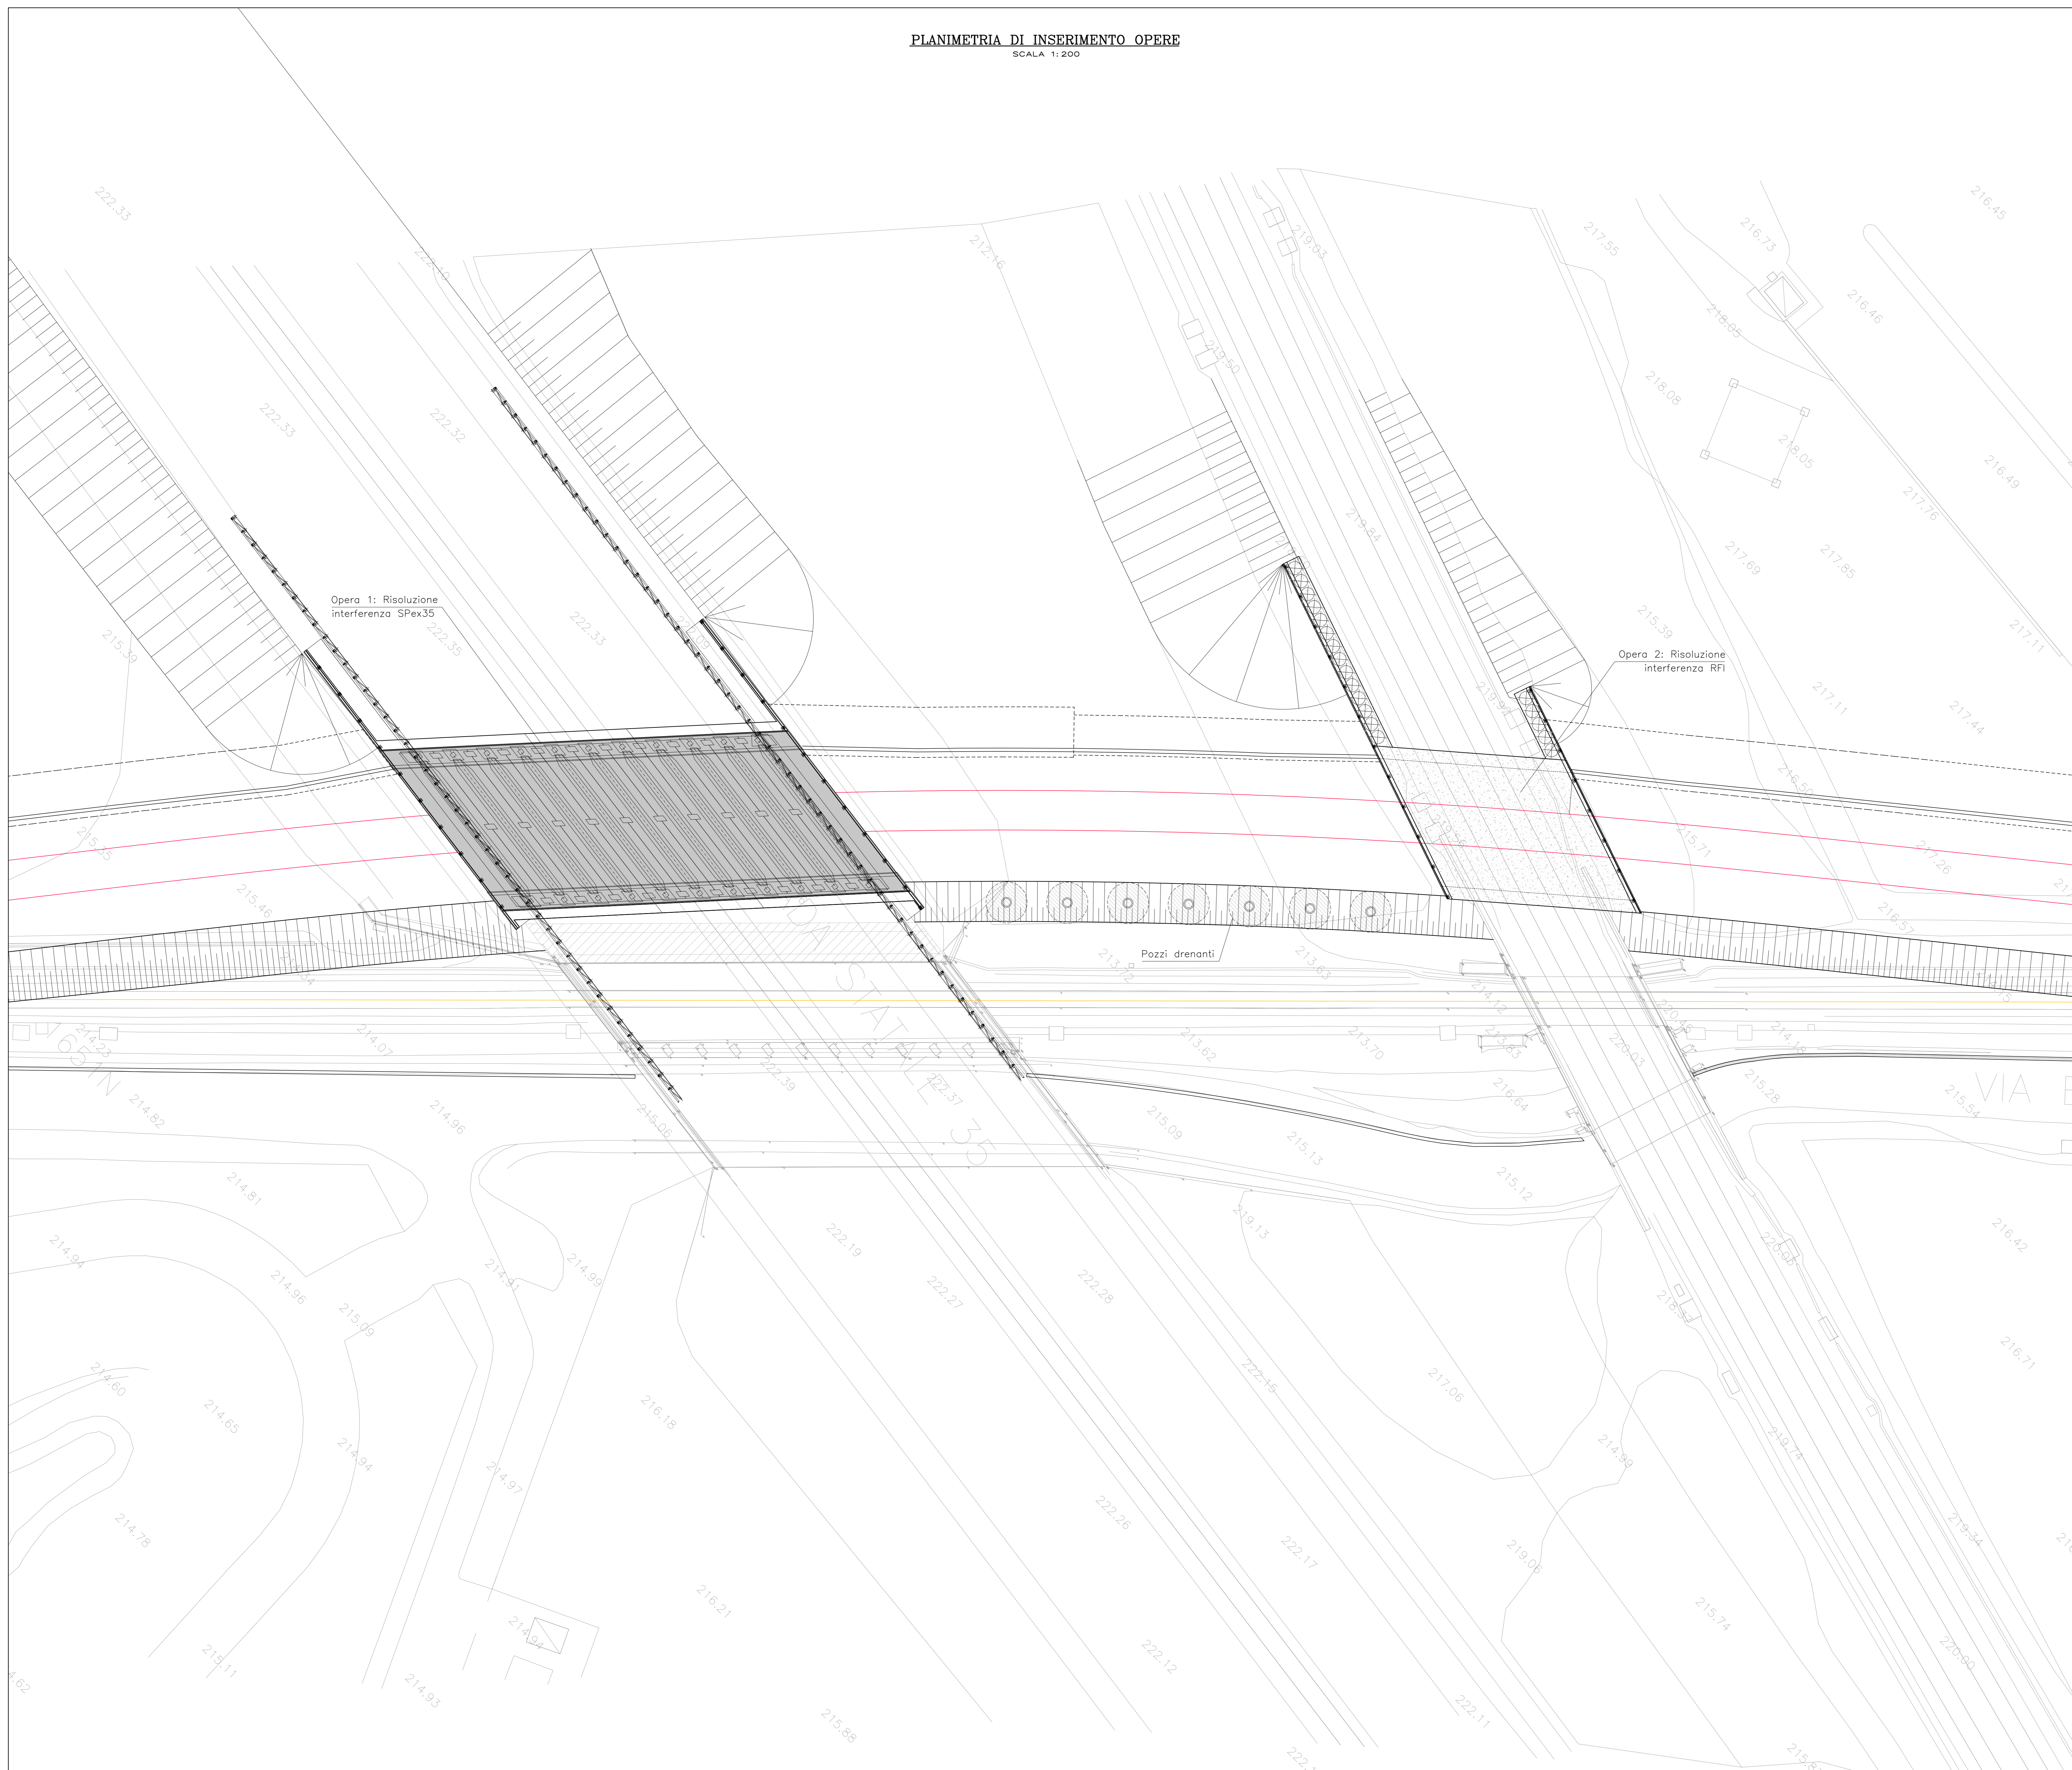

PLANIMETRIA DI INSERIMENTO OPERE
SCALA 1:200



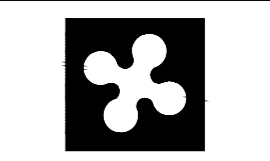

Regione Lombardia
Direzione Generale Infrastrutture e Mobilità








CODICE COMPLESSO	LIVELLO PROGETTAZIONE	D.P.R. 2011/01	PROGETTO ELABORATO	CATEGORIA OPERA	NUMERO OPERA	REVISIONE	SCALA
R22C	D	d	1117	QA	1	R0	1:200

RADDOPPI FERROVIARI SEVESO-MEDA - SEVESO-CAMNAGO E OPERE SOSTITUTIVE PL IN COMUNE DI SEVESO (prog. km 20+927 - 21+426)
Progetto Definitivo

ELABORATI GRAFICI - RISOLUZIONE INTERFERENZE RFI E SP EX35
PLANIMETRIA DI INSERIMENTO OPERE
Raddoppio ferroviario Seveso-Meda

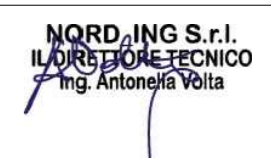Rev.	Data	Descrizione	Redatto	Controllato
3	-	-	-	-
2	-	-	-	-
1	-	-	-	-
0	01/01/2020	PRIMA EMISSIONE	-	-

NORD_ING 	FERROVIENORD FERROVIENORD S.p.A. DIREZIONE SVILUPPO INFRASTRUTTURE OPERATIVE Ing. Marco Mariani
---	---

Progettista 	Collaboratore 	REDATTO CONTROLLATO APPROVATO DATA
--	--	---