




PIANTA SCAVI
SCALA 1:100

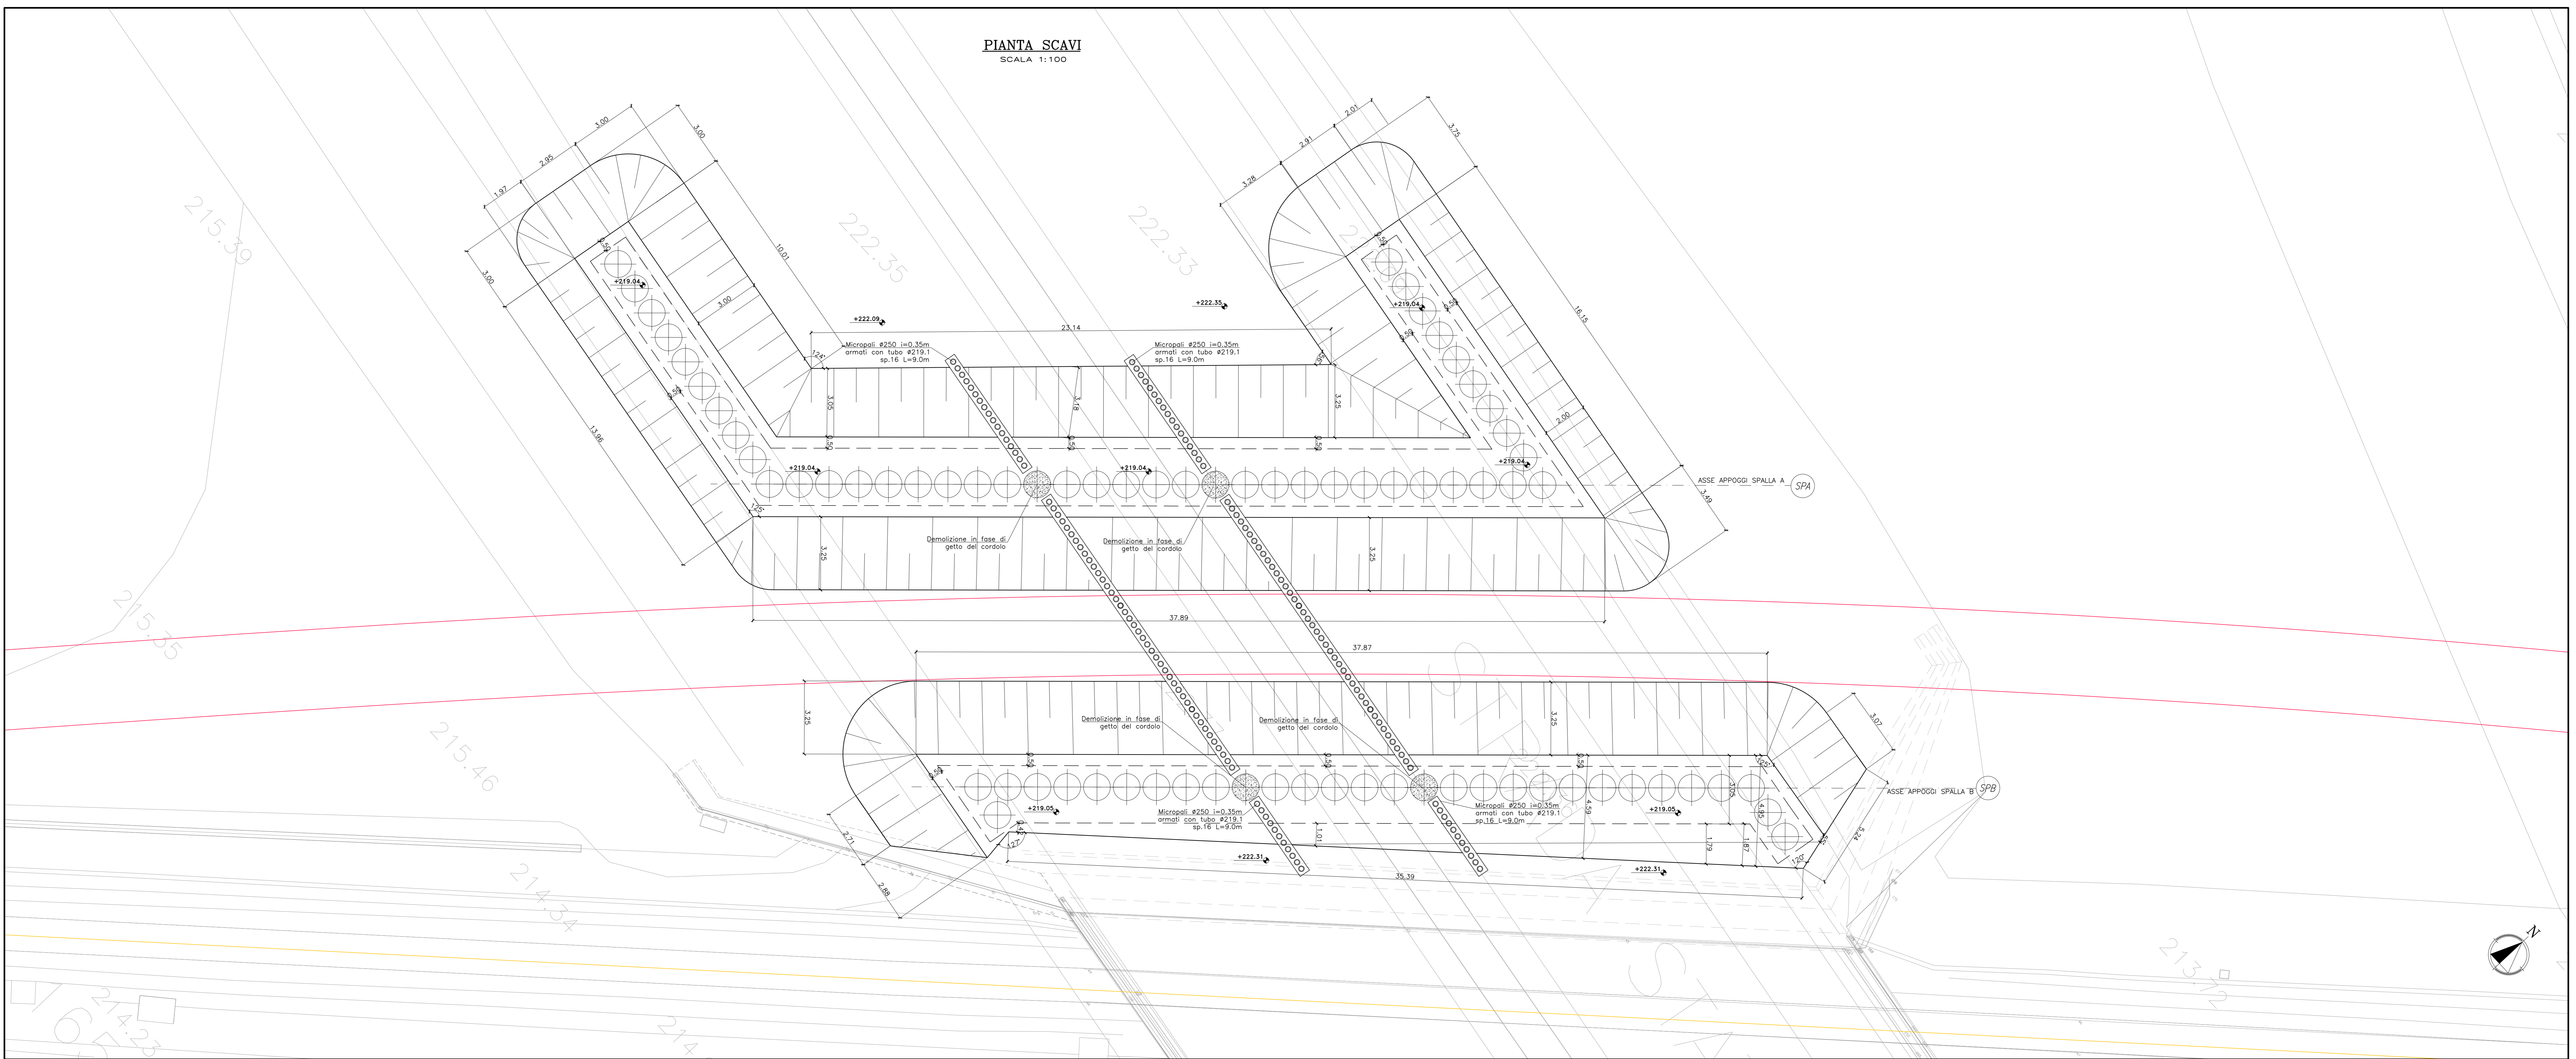

PROSPETTO SUD
SCALA 1:100

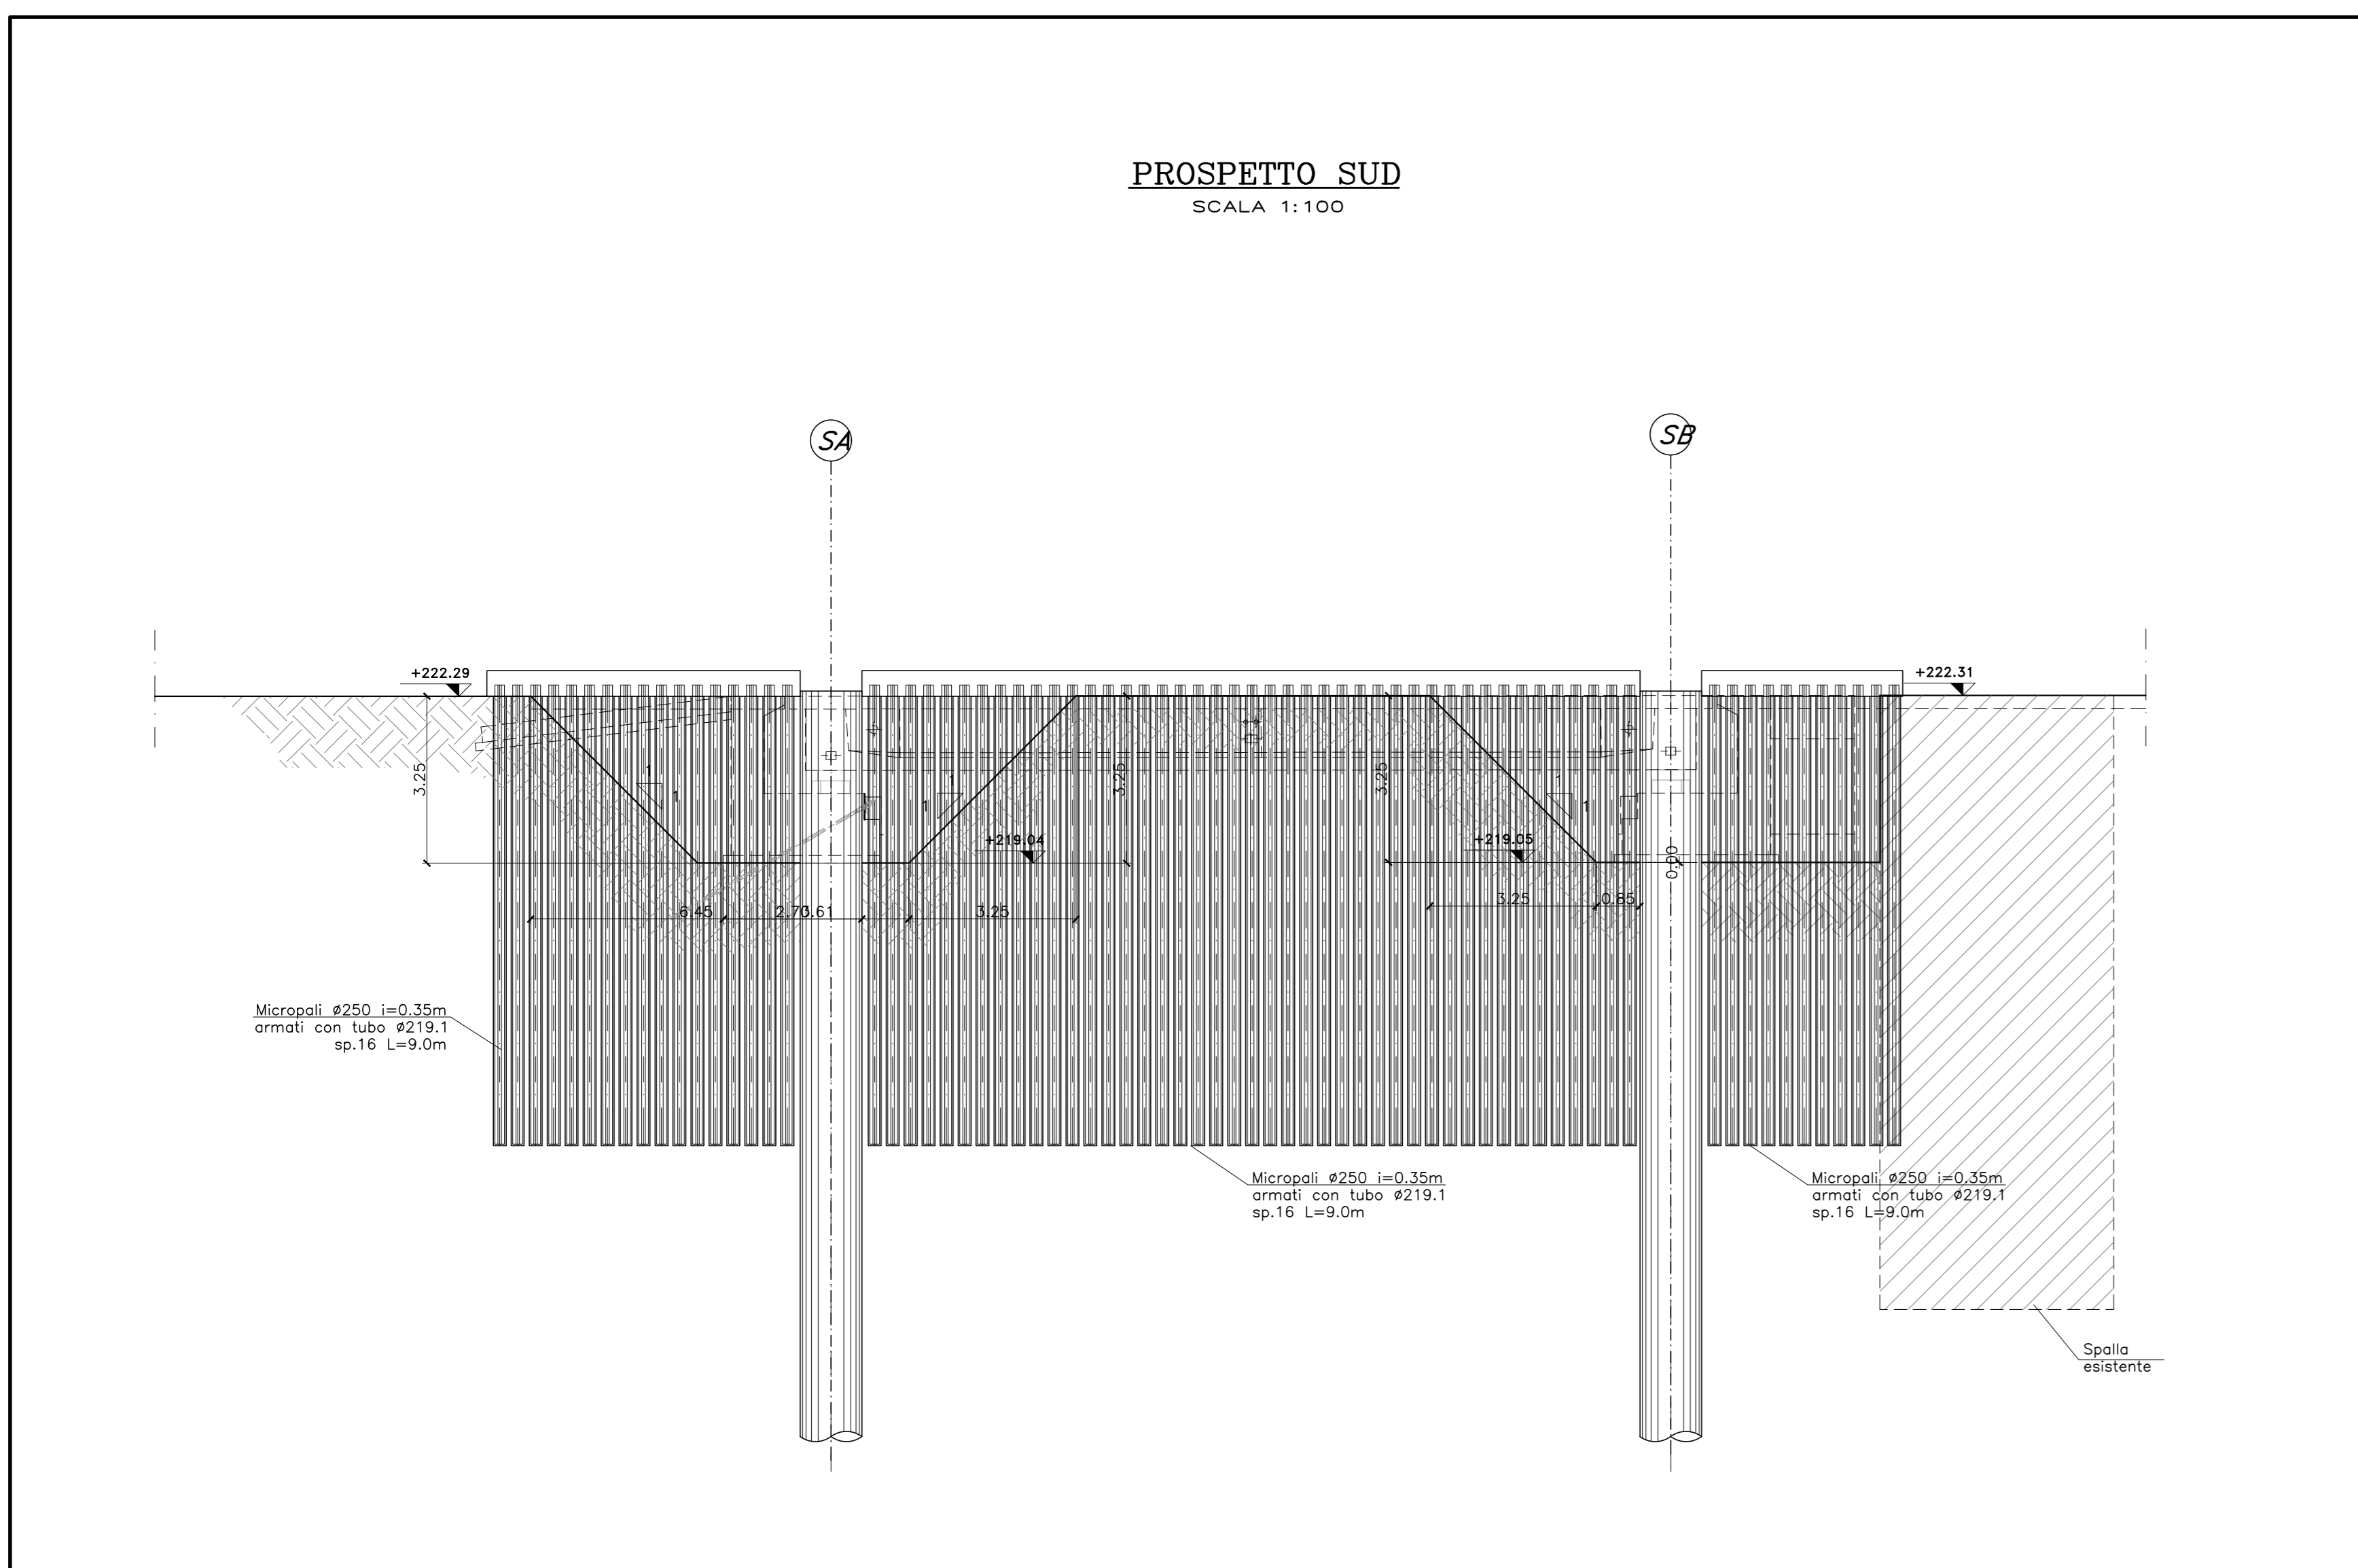

PROSPETTO NORD
SCALA 1:100

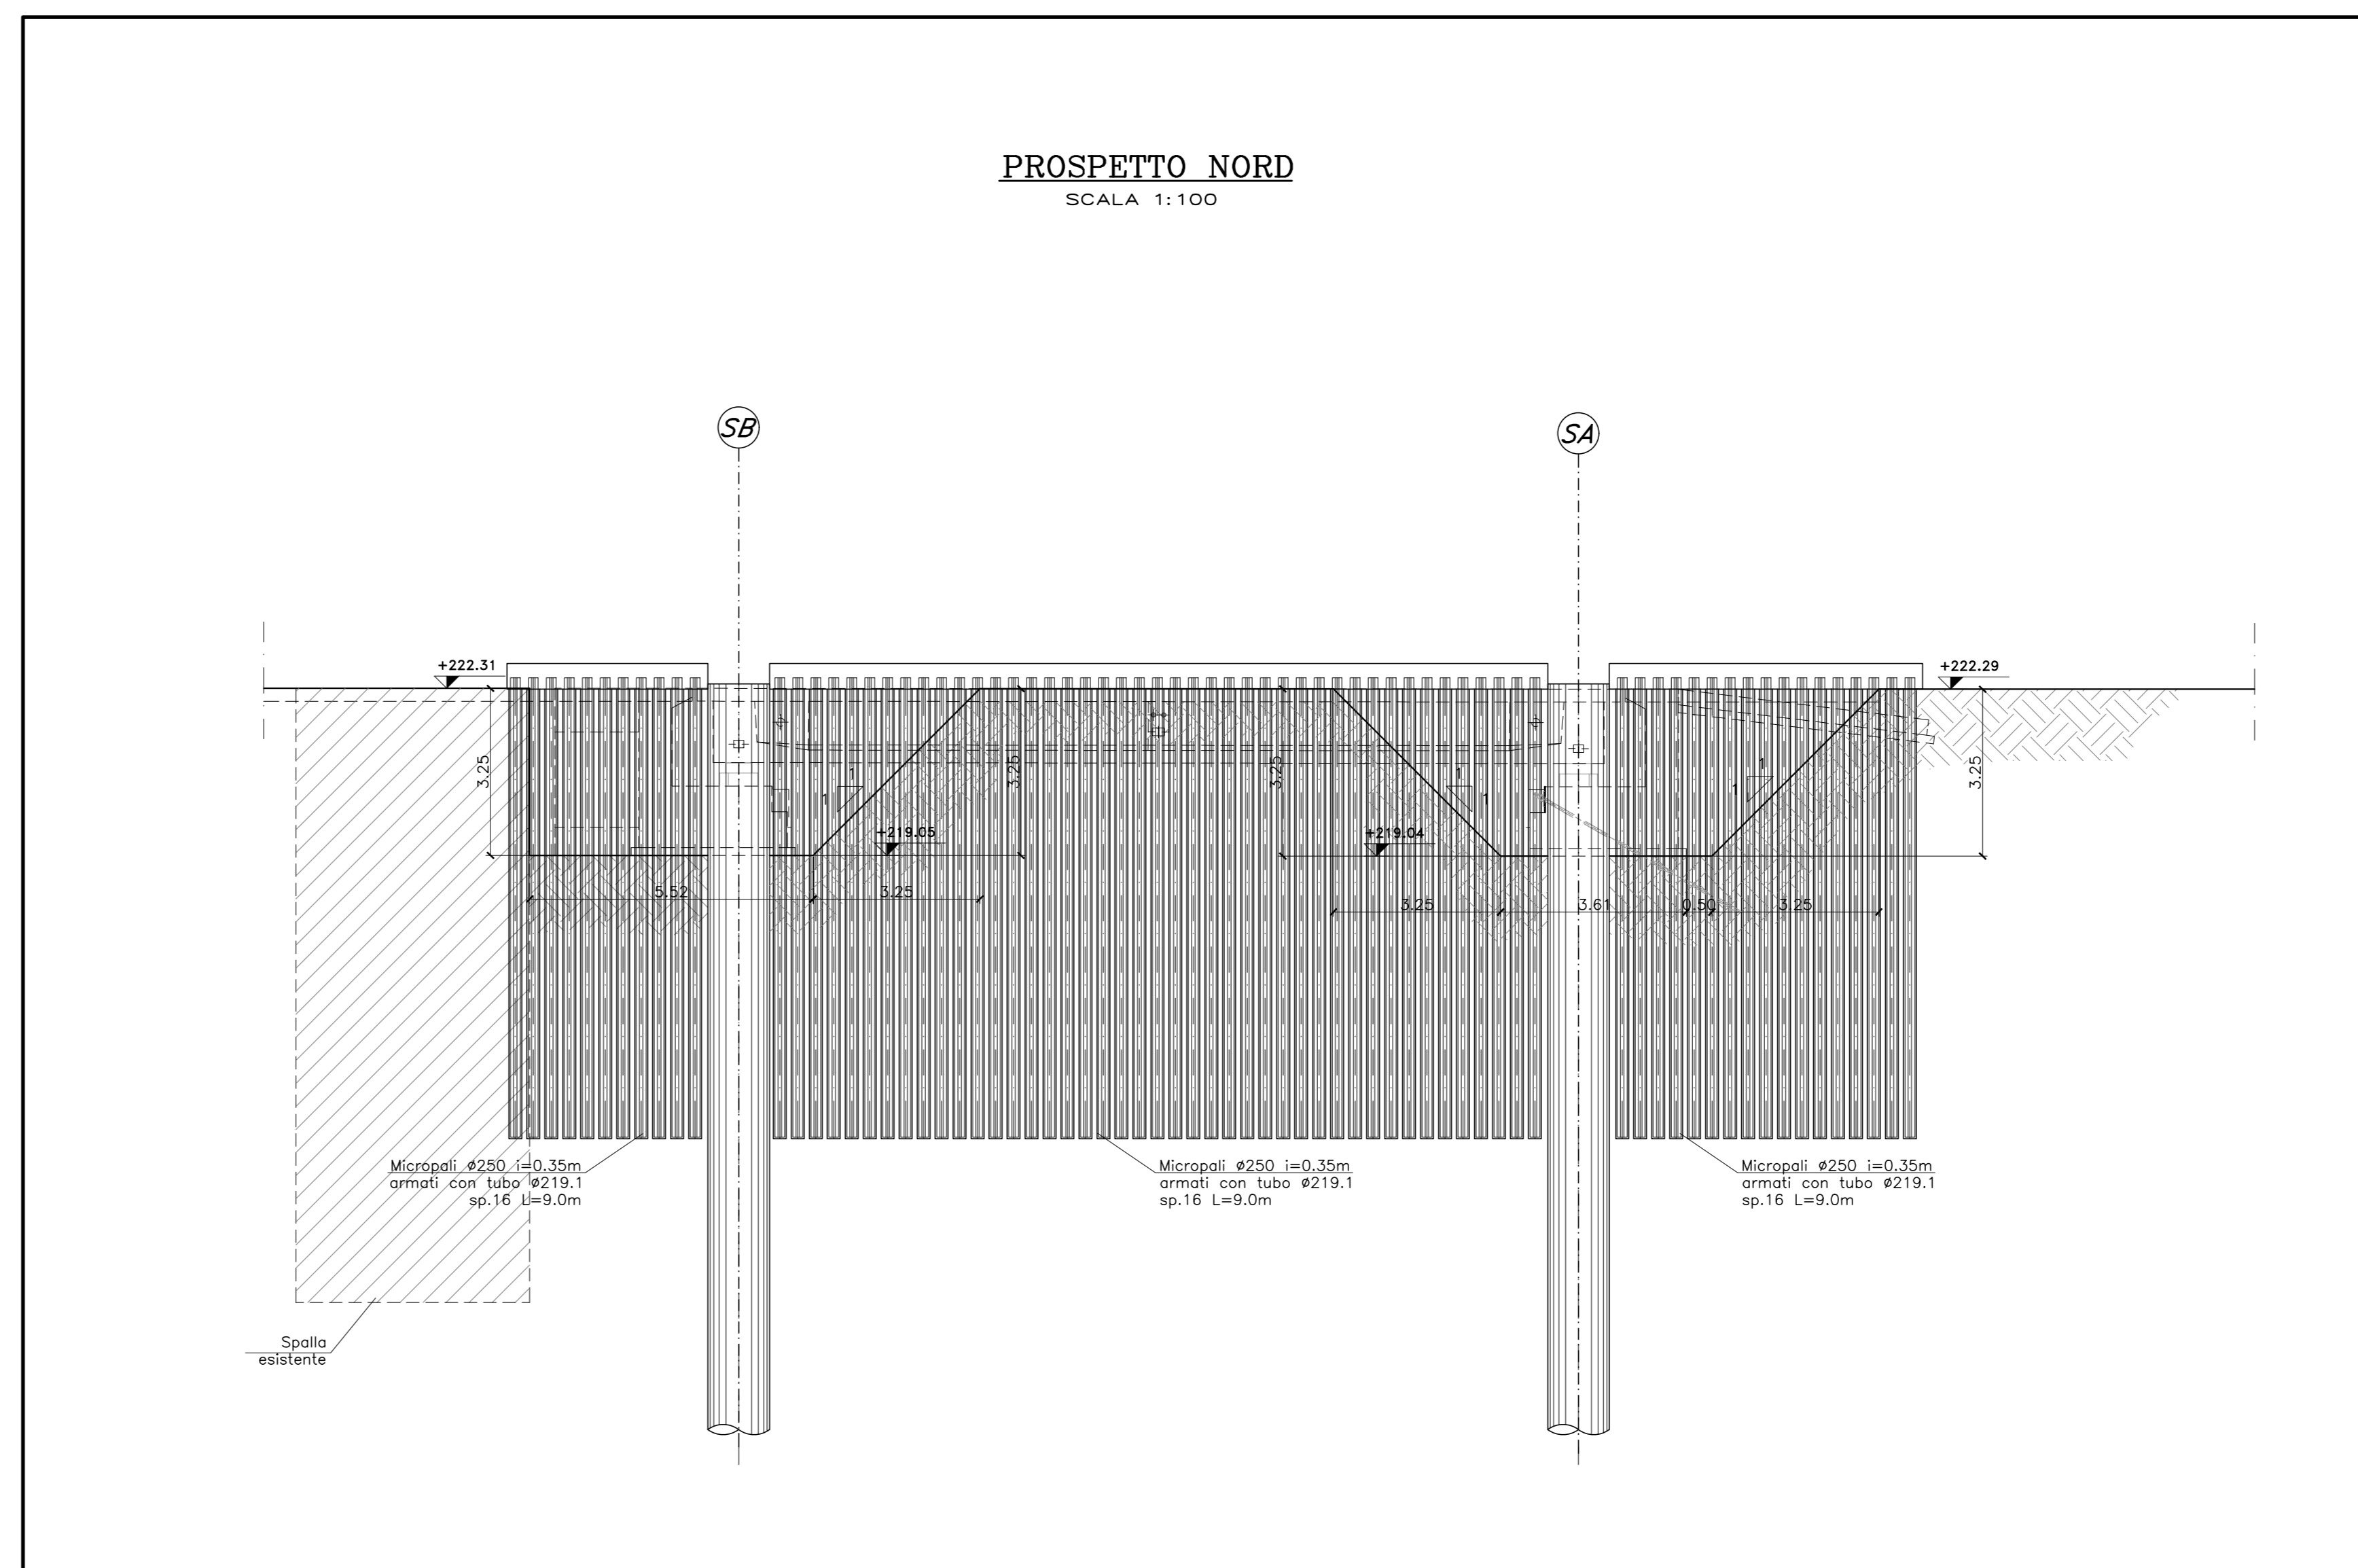

NOTE:

PER LA TABELLA MATERIALI SI RIMANDA ALL'ELABORATO R22CD1270A01R0



Regione Lombardia
Direzione Generale Infrastrutture e Mobilità



CODICE	PROGETTAZIONE	D.P.R.	PROGETTO	CATEGORIA	NUMERO	REVISIONE	SCALA
R22C	D	d	125	QA	01	R0	1:100

RADDOPPI FERROVIARI SEVESO-MEDA - SEVESO-CAMNAGO E OPERE SOSTITUTIVE PL IN COMUNE DI SEVESO (prog. km 20+927 - 21+426)
Progetto Definitivo

ELABORATI GRAFICI - RISOLUZIONE INTERFERENZE RFI E SP EX35
PIANTA SCAVI OPERA RISOLUZIONE INTERFERENZA SPex35
Raddoppio ferroviario Seveso-Meda

Revisioni	Data	Descrizione	Redatto	Controllato
3				
2				
1				
0	09.10.2020	PRIMA EMISSIONE		

NORD_ING	NORD_ING S.r.l. Via S. Felice 10 10125 TORINO	FERROVIENORD FERROVIENORD S.p.A. DIREZIONE SVILUPPO INFRASTRUTTURE OPERATIVE Ing. Marco Mariani
----------	---	---

Progettista NORD_ING	Collaboratore Ing. Marco Mariani	Redatto Ing. Marco Mariani	Controllato Ing. Marco Mariani	Approvato Ing. Marco Mariani	Data
-------------------------	-------------------------------------	-------------------------------	-----------------------------------	---------------------------------	------