




SEZIONE A-A
SCALA 1:50

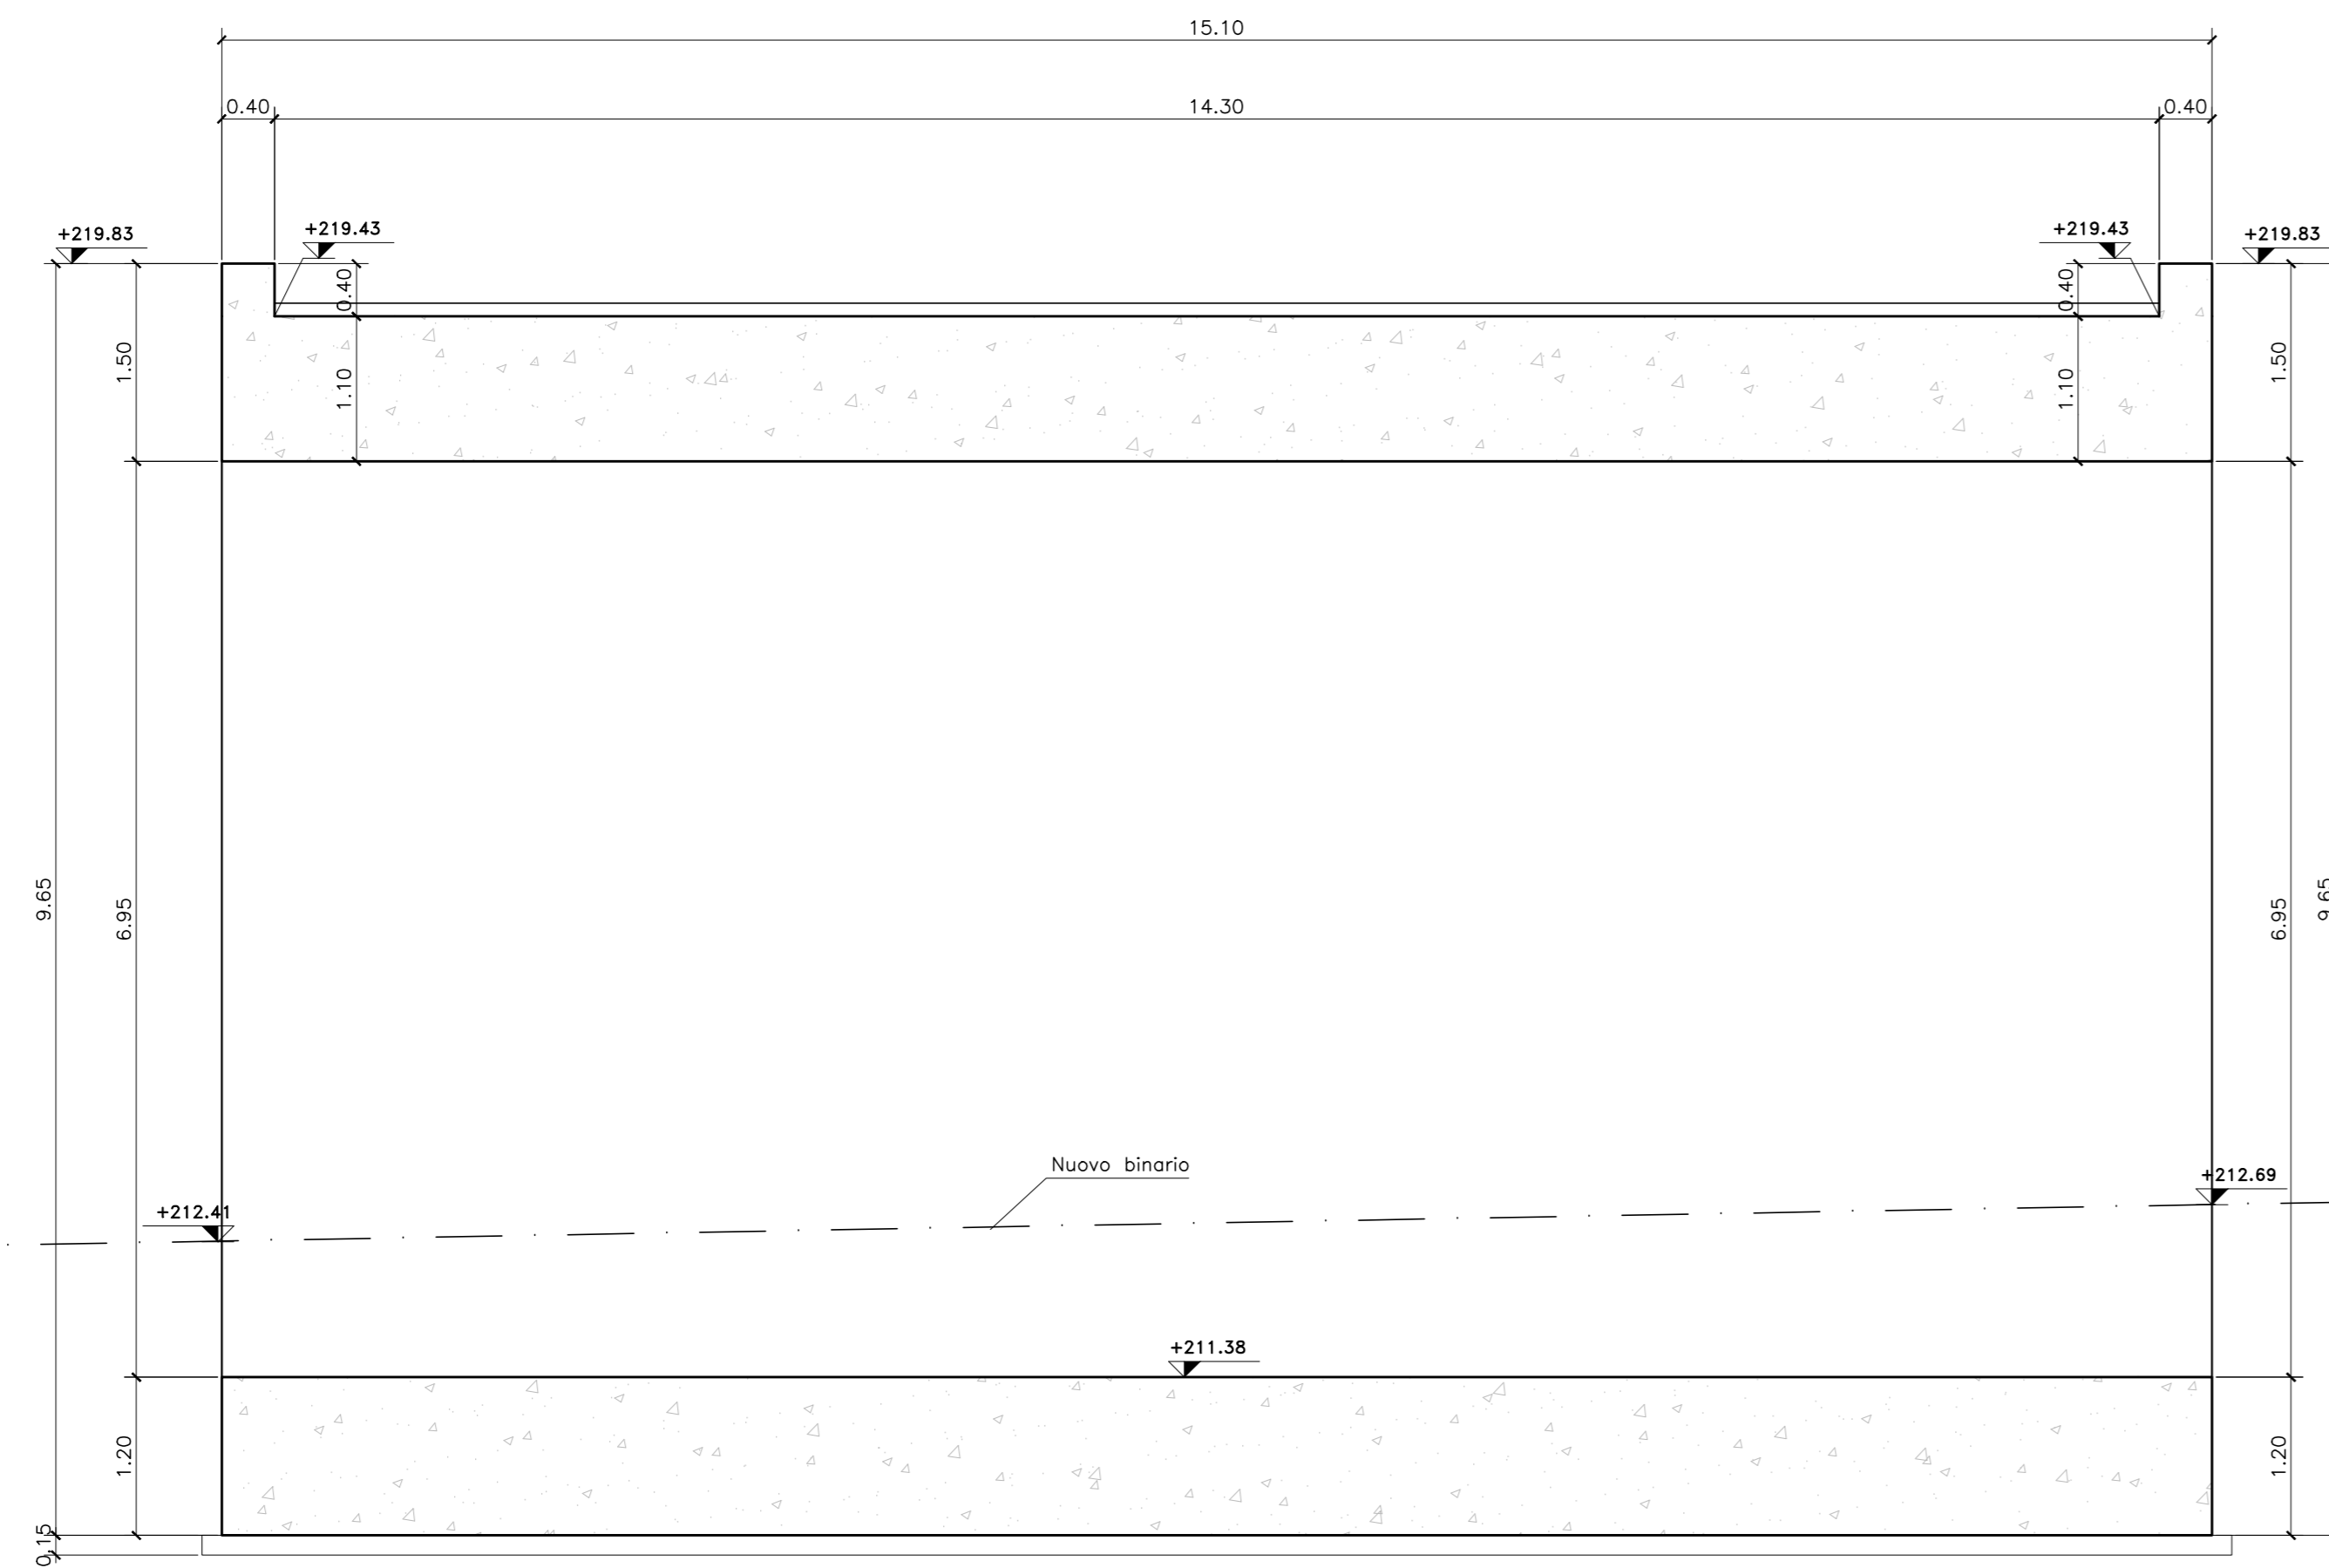


SEZIONE C-C
SCALA 1:50

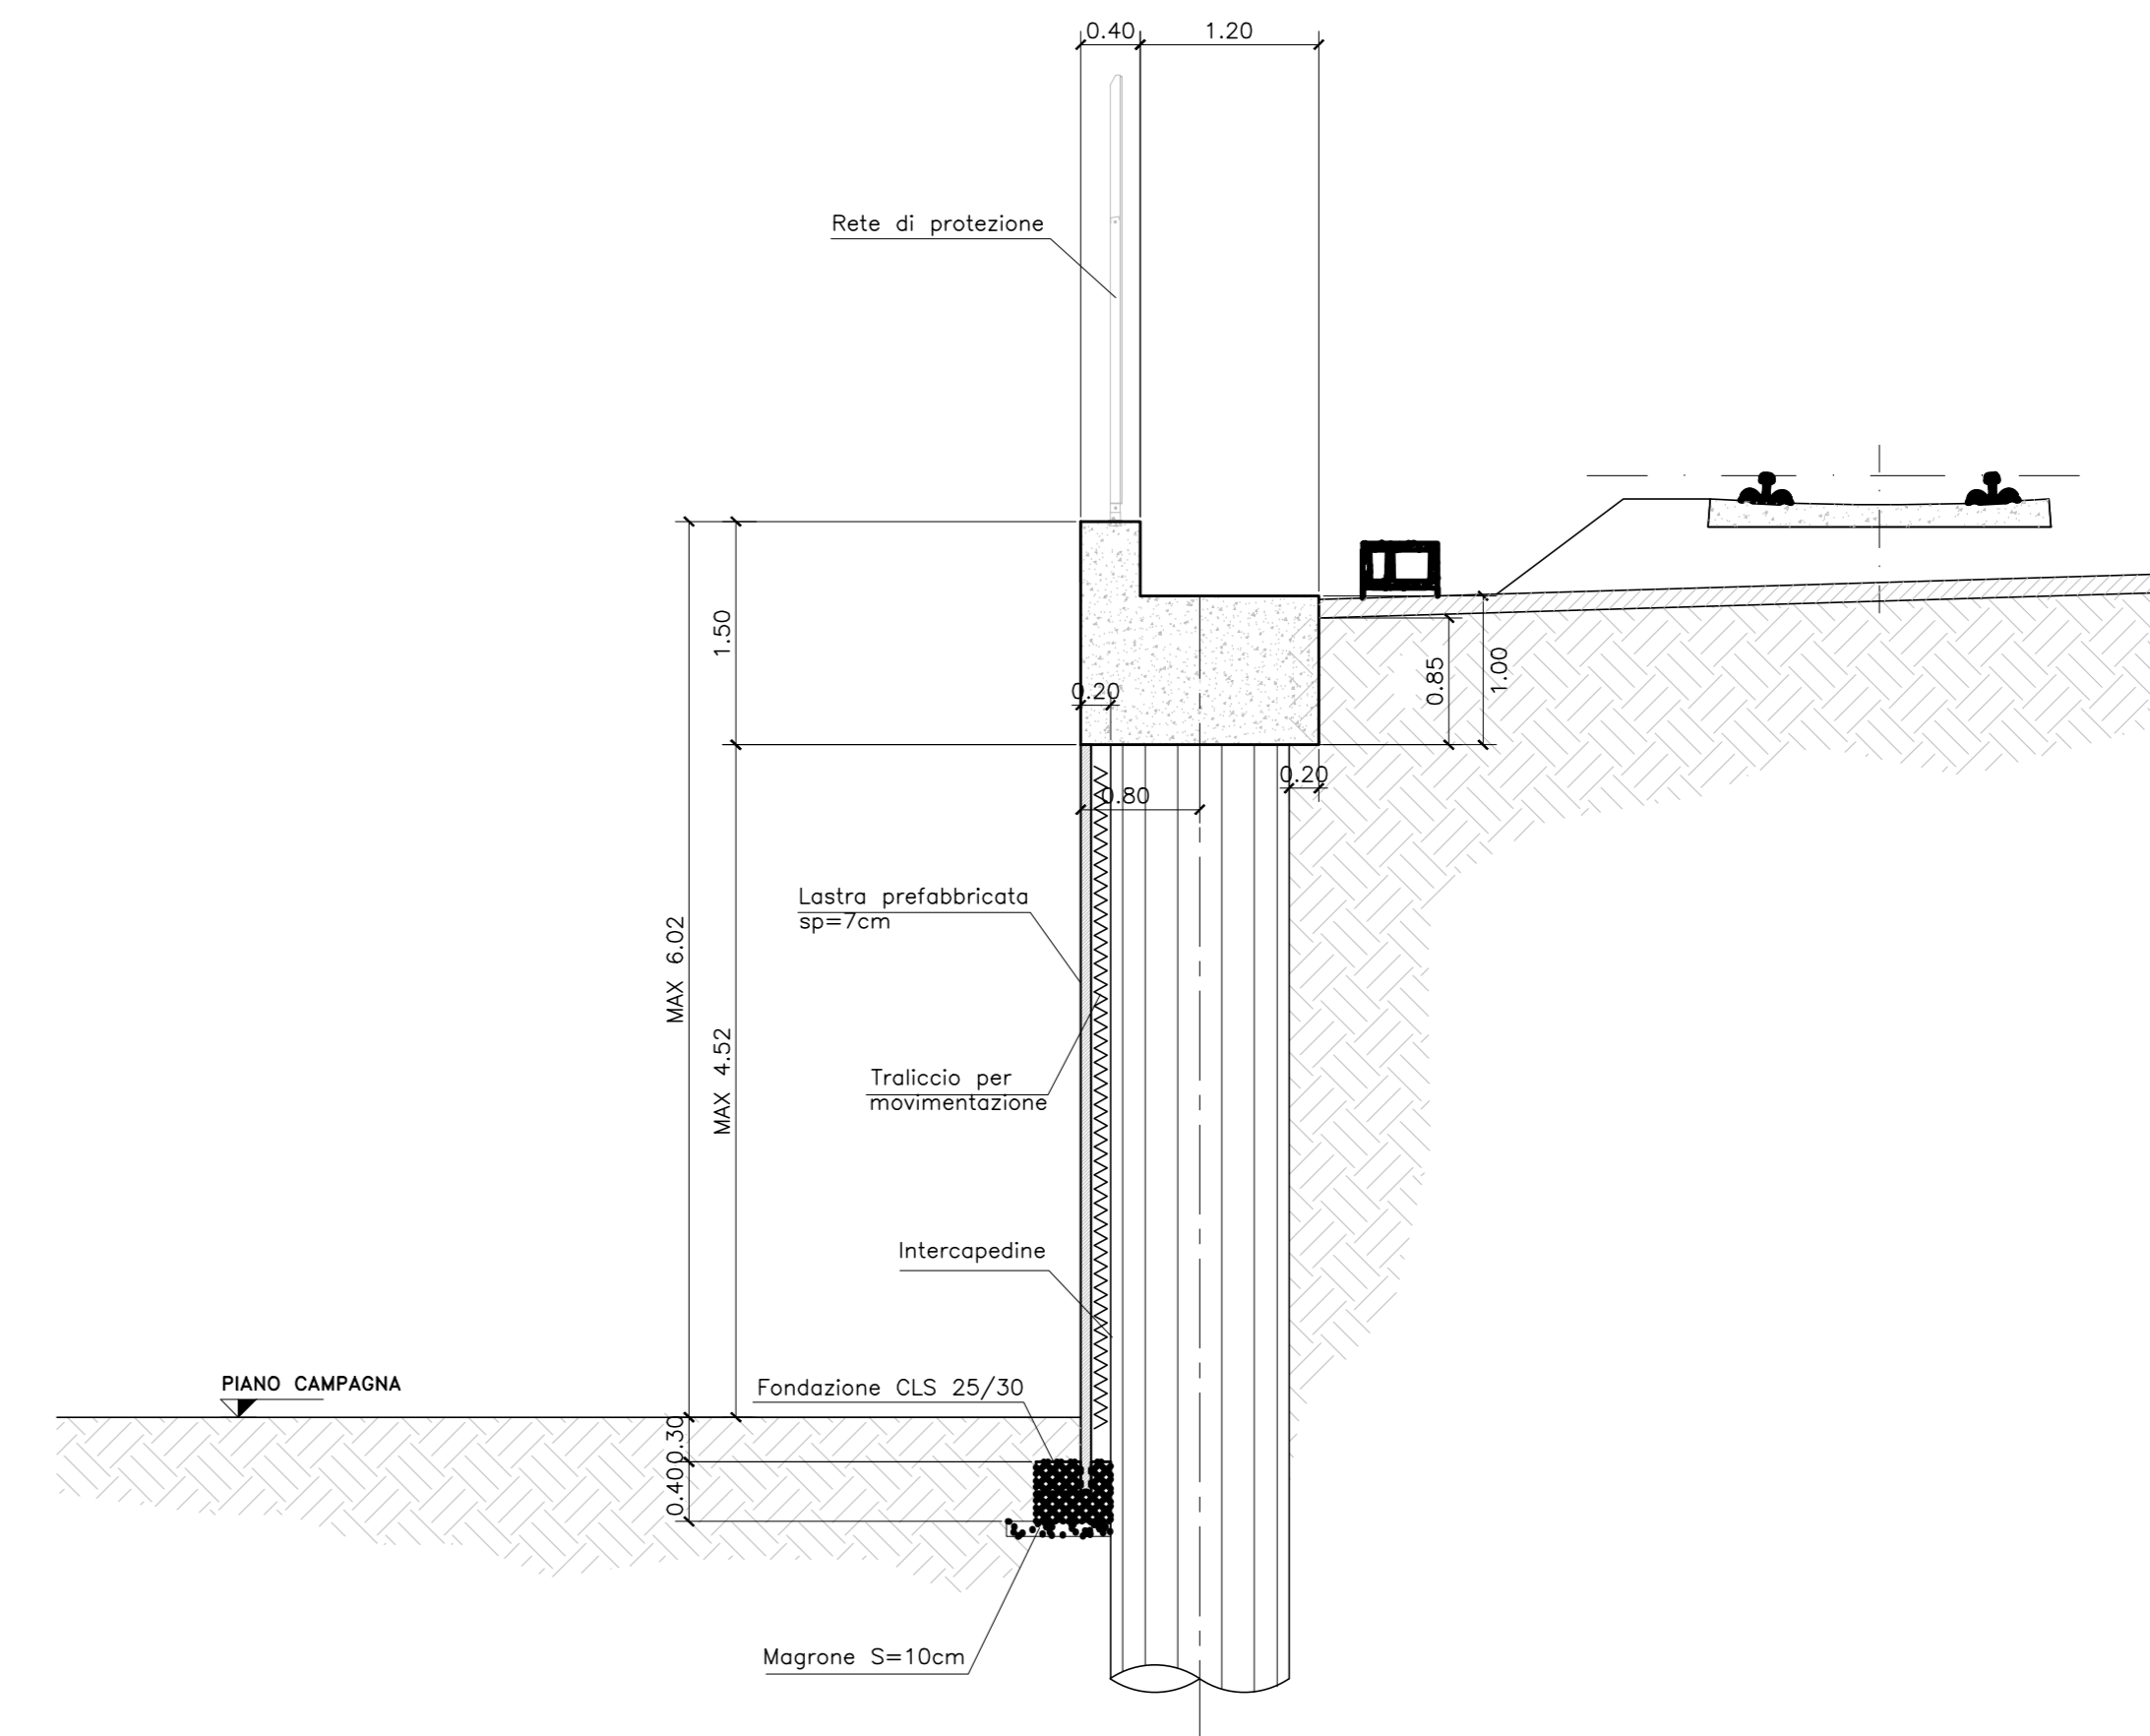


PARTICOLARI FINITURE PARATIA DI PALI
SCALA 1:25

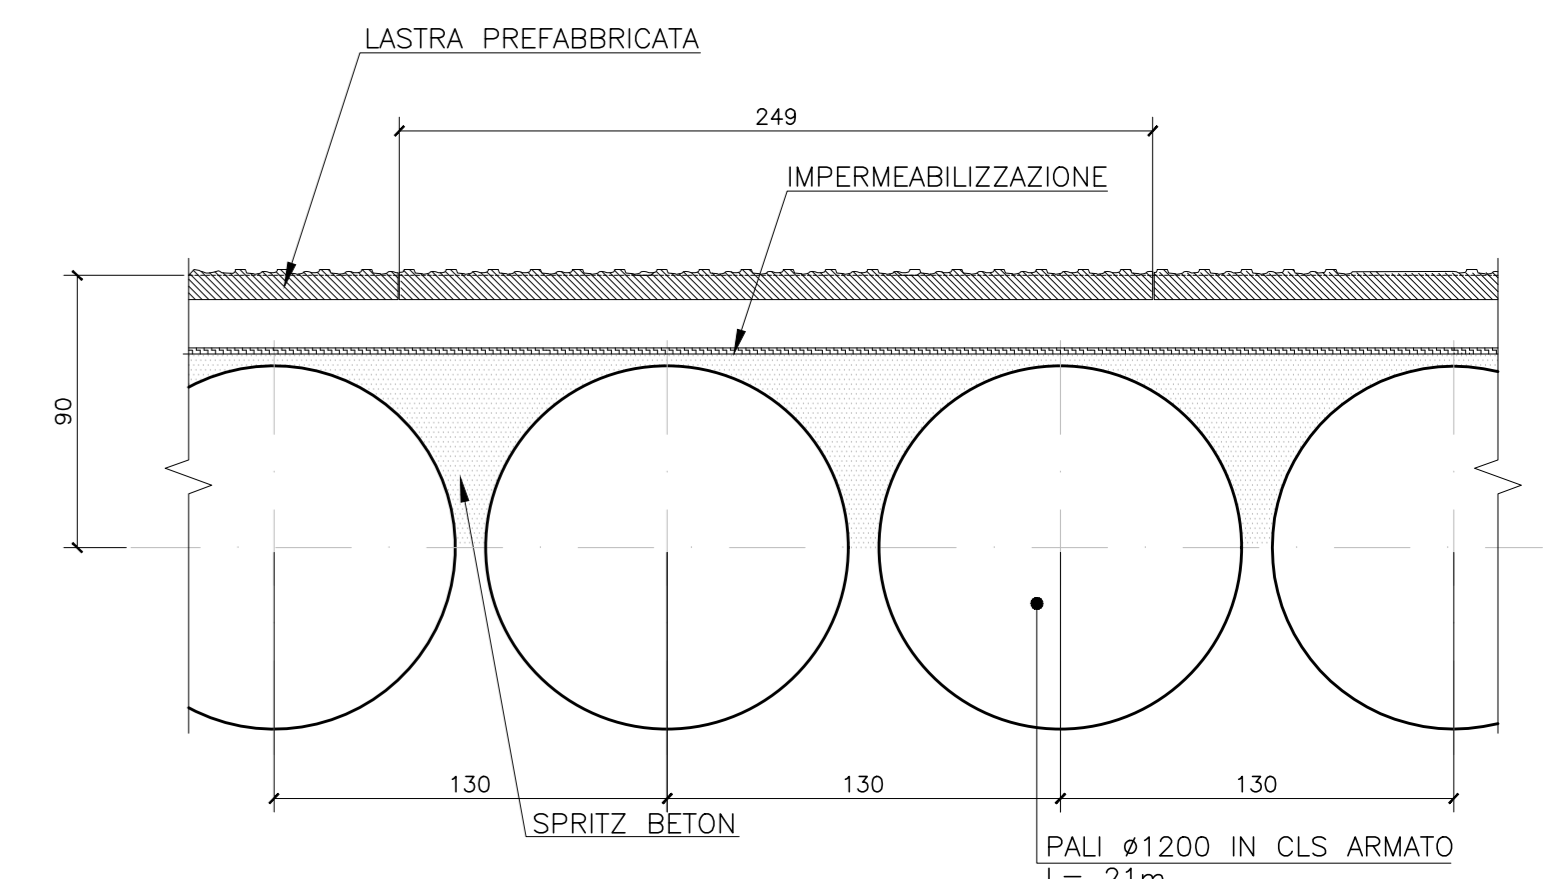

PARTICOLARE PANNELLO RIVESTIMENTO PALI
SCALA 1:25

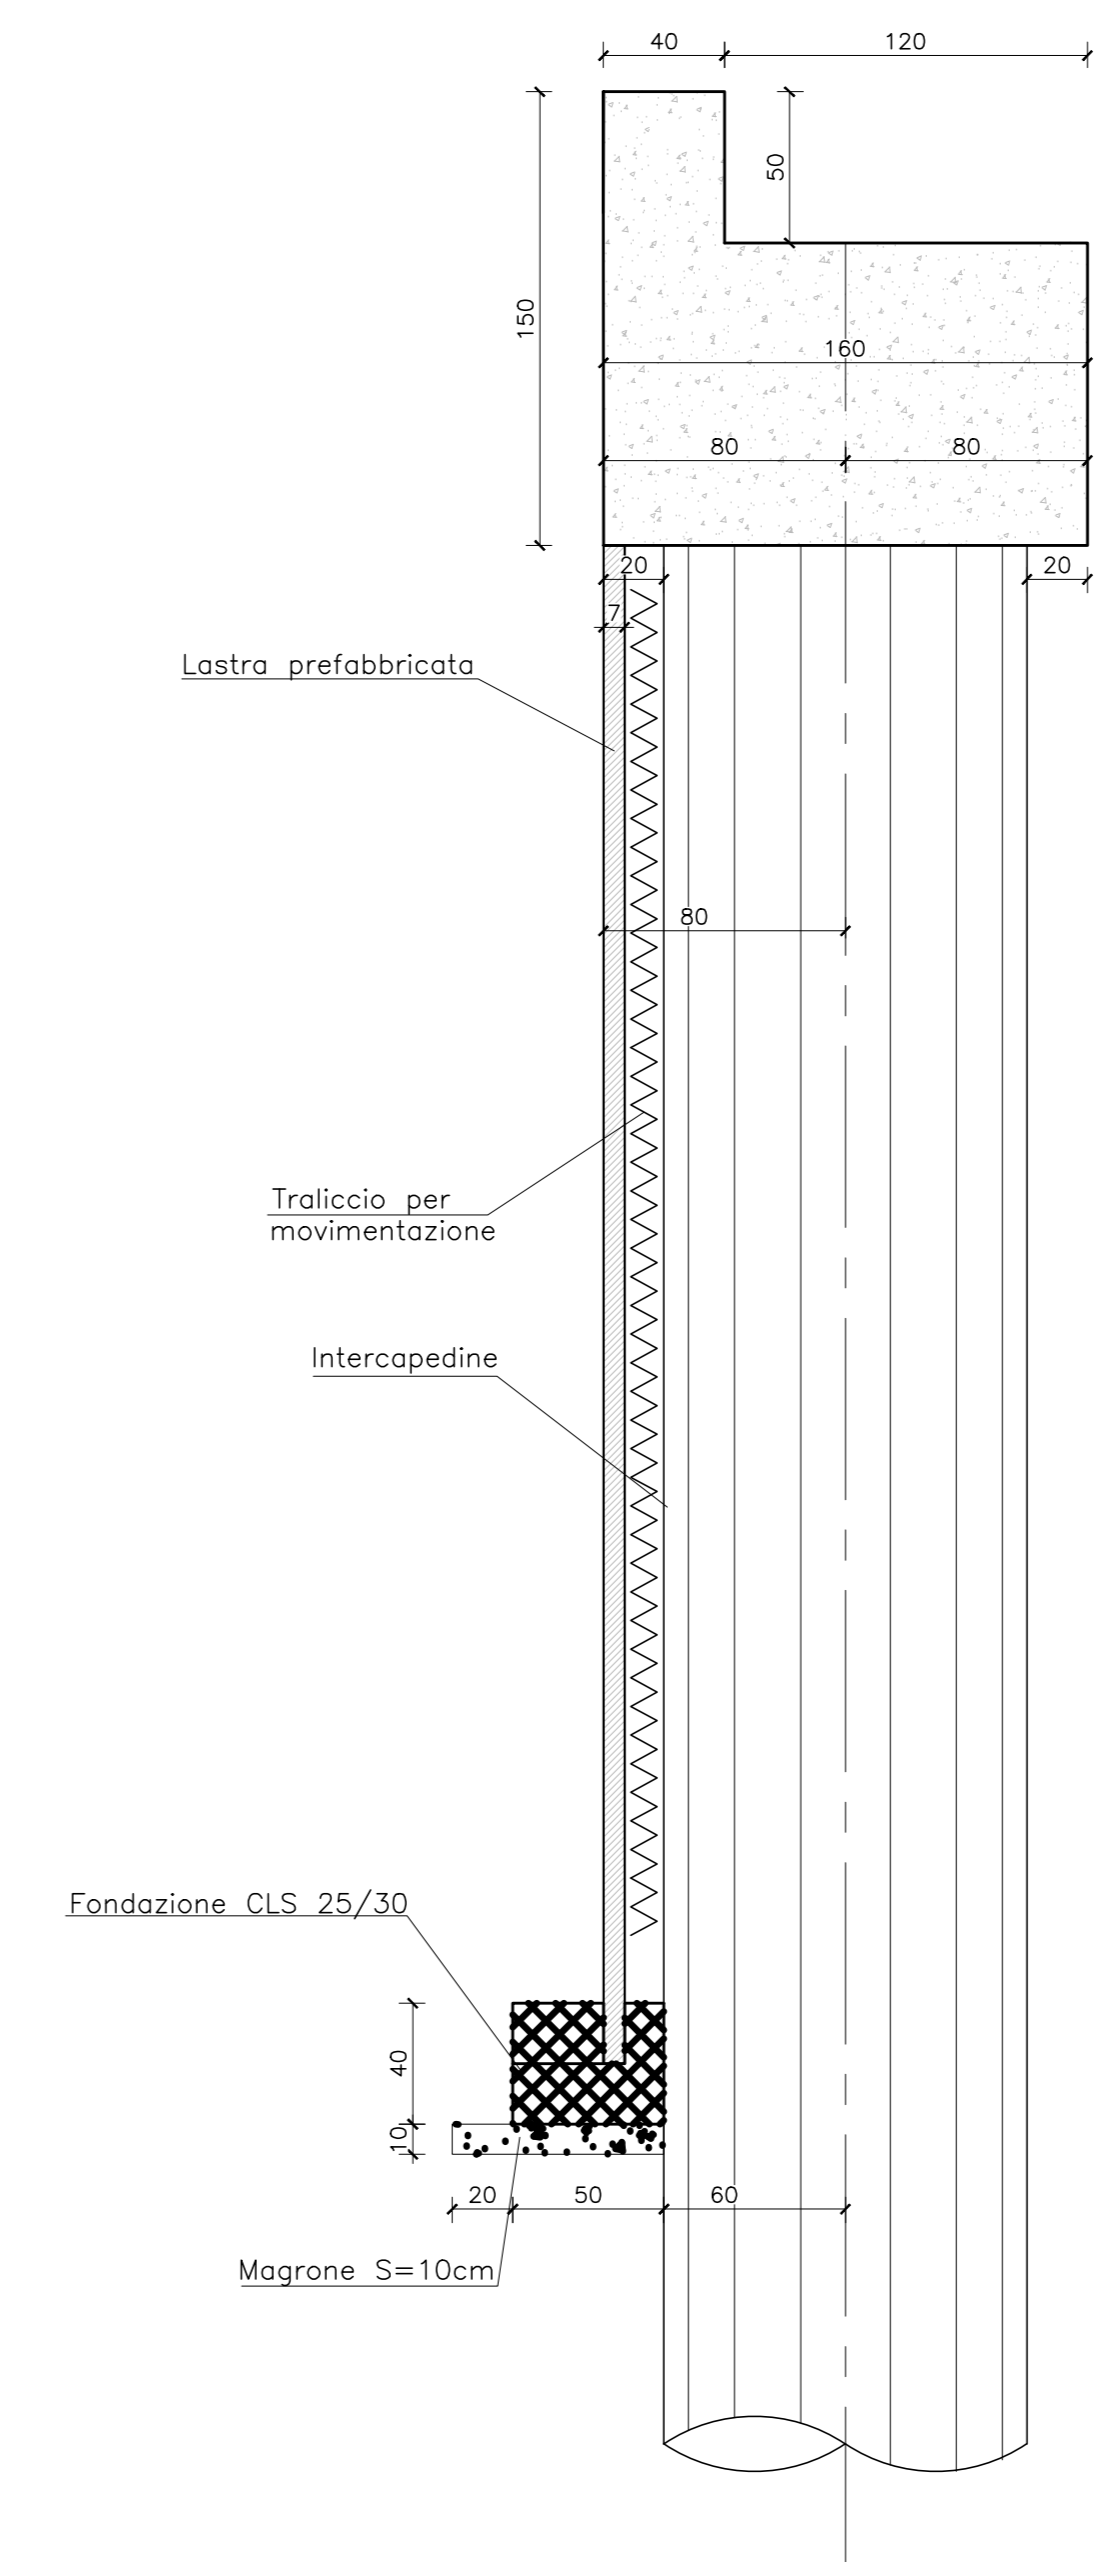

SEZIONE B-B
SCALA 1:50

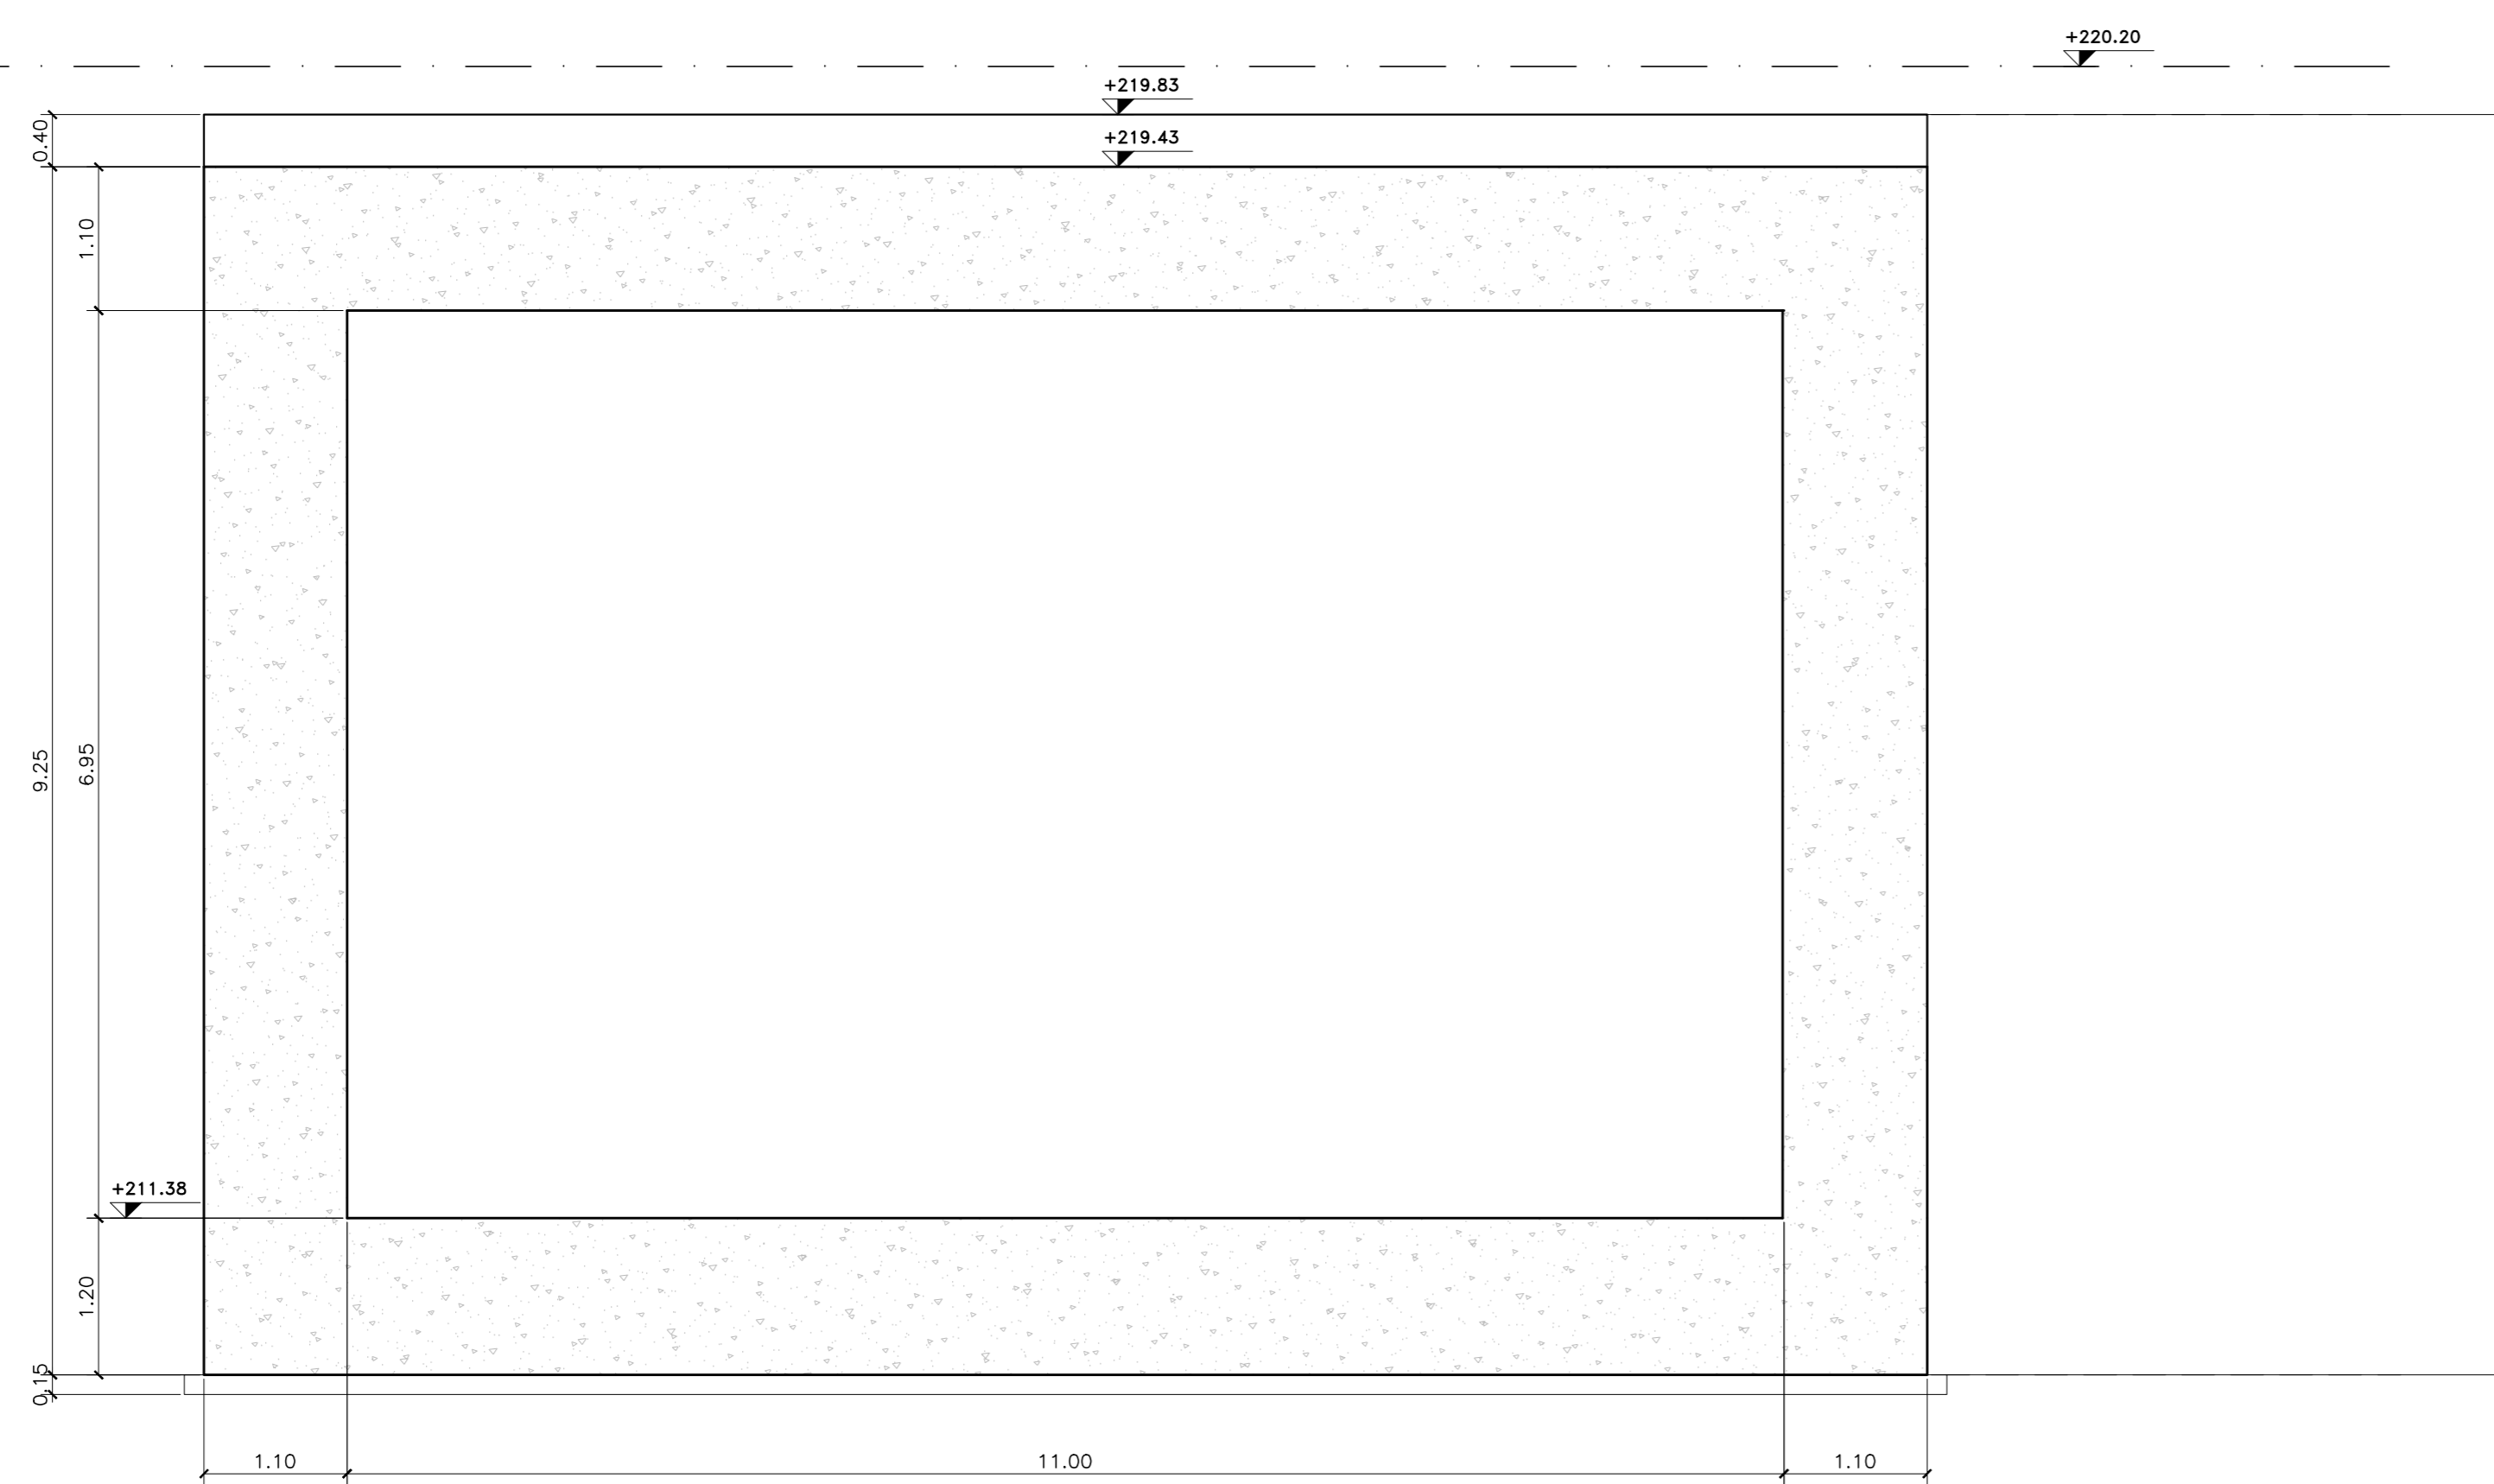

NOTE:
PER LA TABELLA MATERIALI SI RIMANDA ALL'ELABORATO R22CDd1320A02R0

Regione Lombardia
Direzione Generale Infrastrutture e Mobilità

FERROVIENORD
FNMGROUP

NORD_ING
FNMGROUP

CODICE COMMISIA	UNITA' PROGETTUALE	D.P. N. ZONING	PROGETTOLO ELABORATO	CATEGORIA OPERA	NUMERO OPERA	REVISIONE	SCALA
R22C	D	d	130	QA	02	R0	1:50

RADDOPPI FERROVIARI SEVESO-MEDA - SEVESO-CAMNAGO E OPERE SOSTITUTIVE PL IN COMUNE DI SEVESO (prog. km 20+927 - 21+426)
Progetto Definitivo

ELABORATI GRAFICI - RISOLUZIONE INTERFERENZE RFI E SP EX35 CARPENTERIA OPERA RISOLUZIONE INTERFERENZA RFI - Tav 2 di 2
Raddoppio ferroviario Seveso-Meda

Rev.	Data	Descrizione	Redatto	Controllato
3	-	-	-	-
2	-	-	-	-
1	-	-	-	-
0	09/01/2020	PRIMA EMISSIONE	-	-





FILE: R22CDd1320A02R0.dwg