




PIANTA
SCALA 1:100

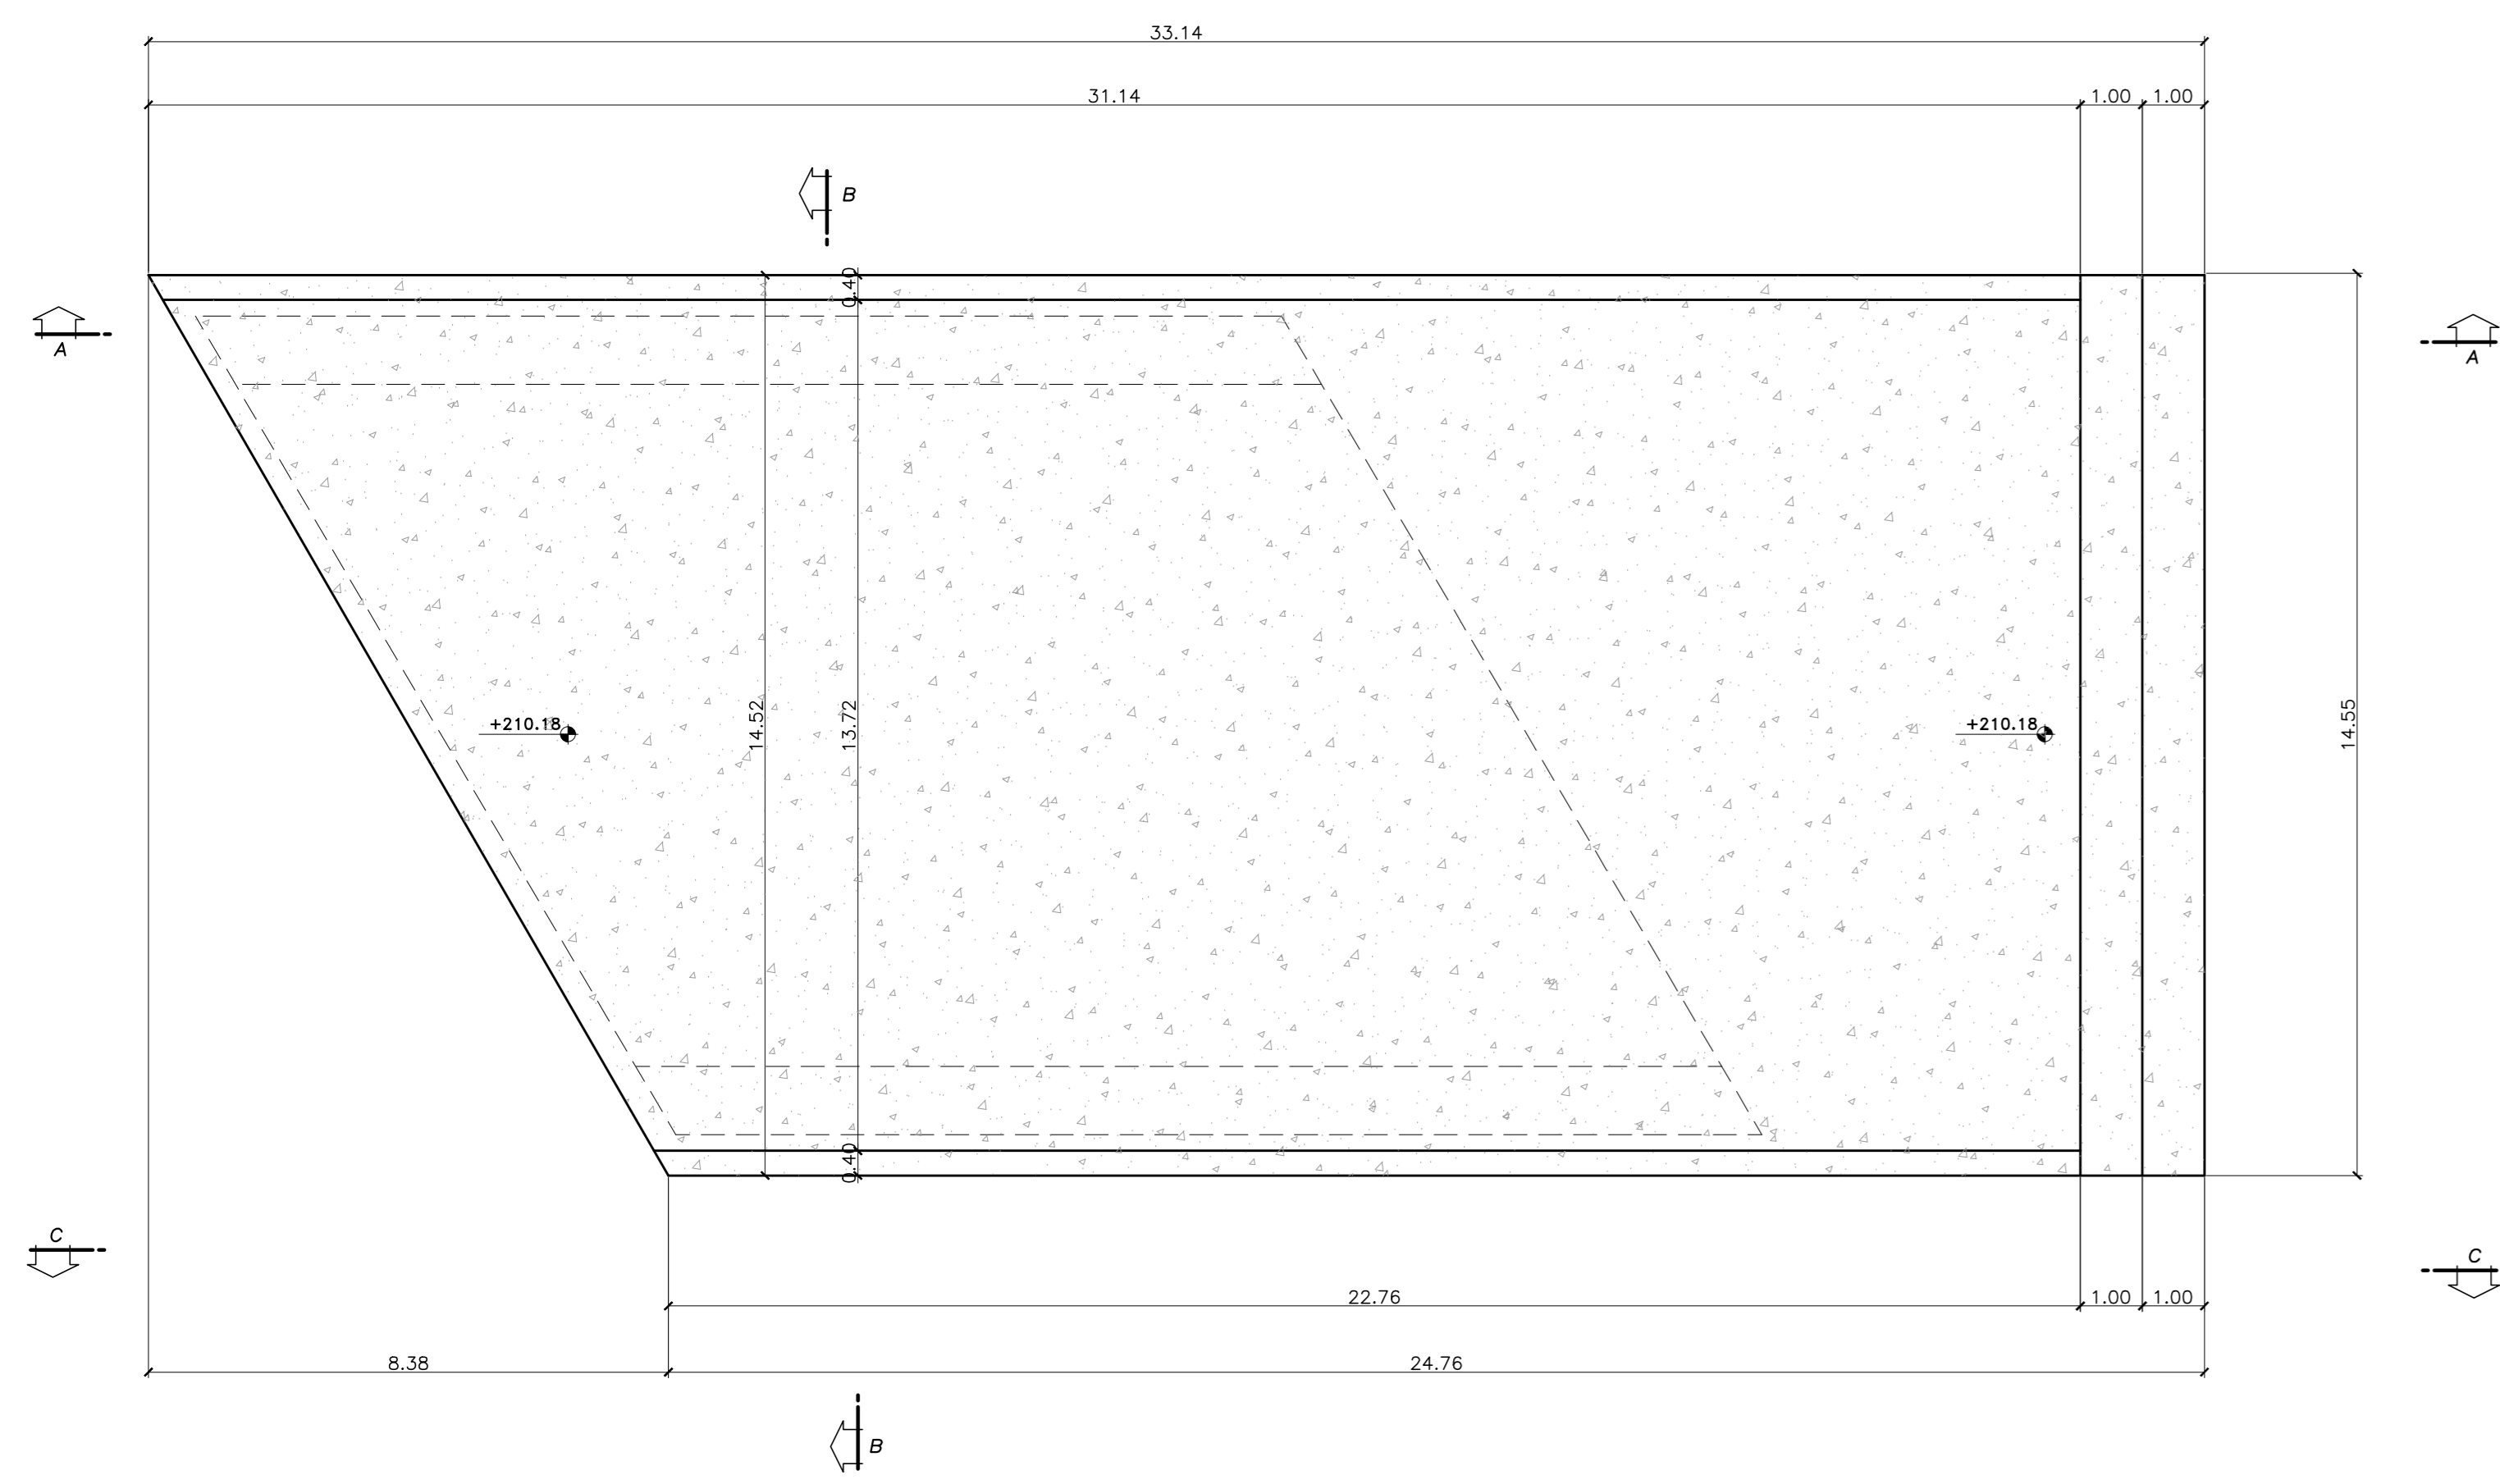


SEZIONE A-A
SCALA 1:50

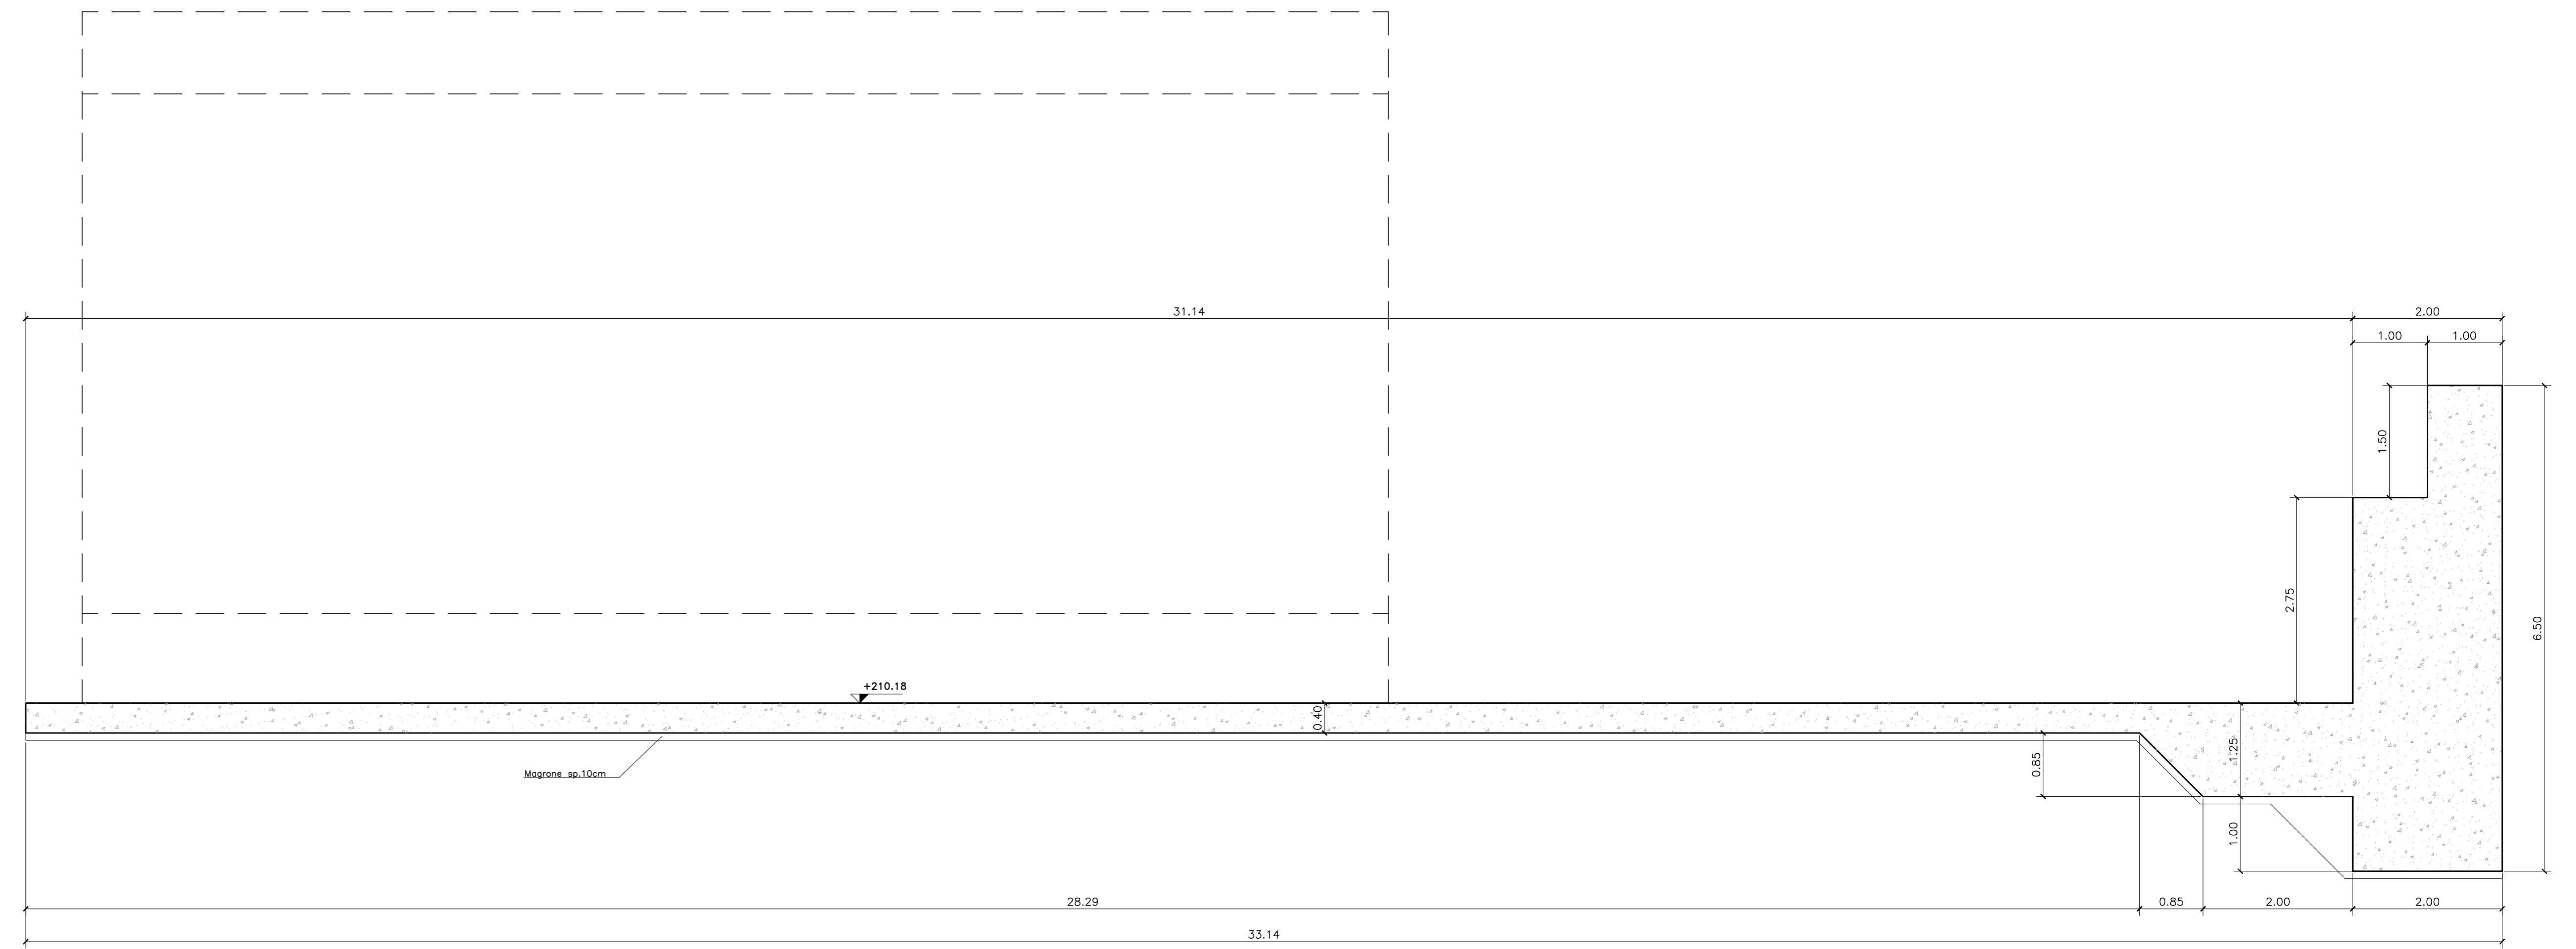

SEZIONE C-C
SCALA 1:50

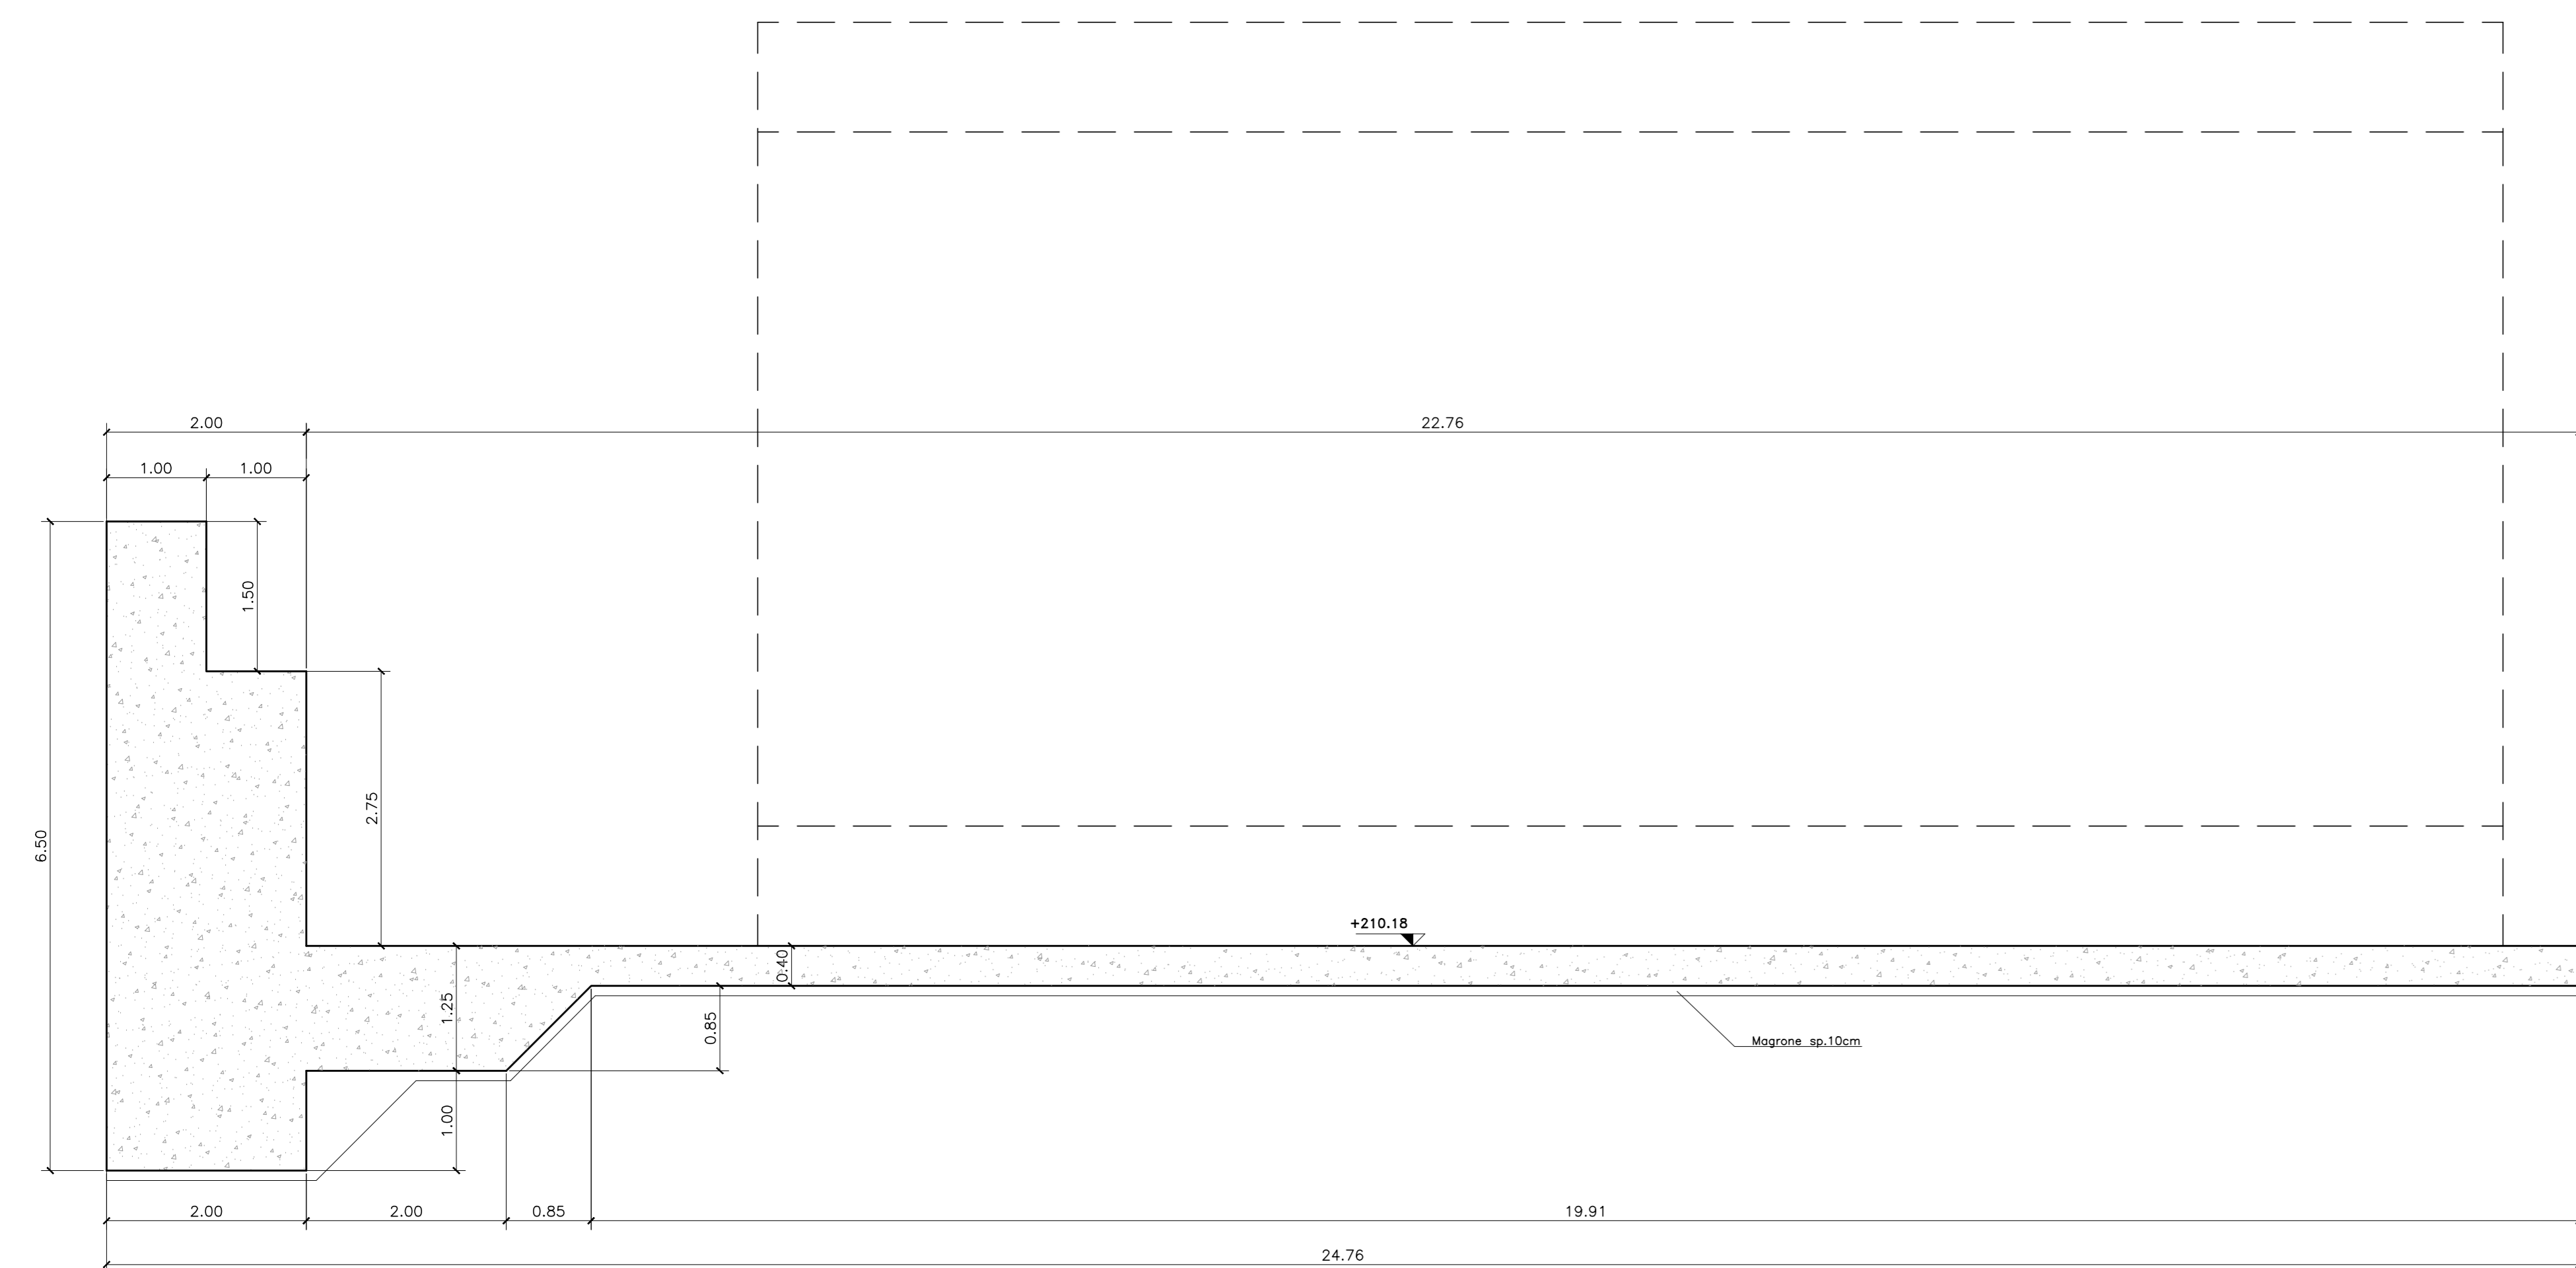


SEZIONE B-B
SCALA 1:50

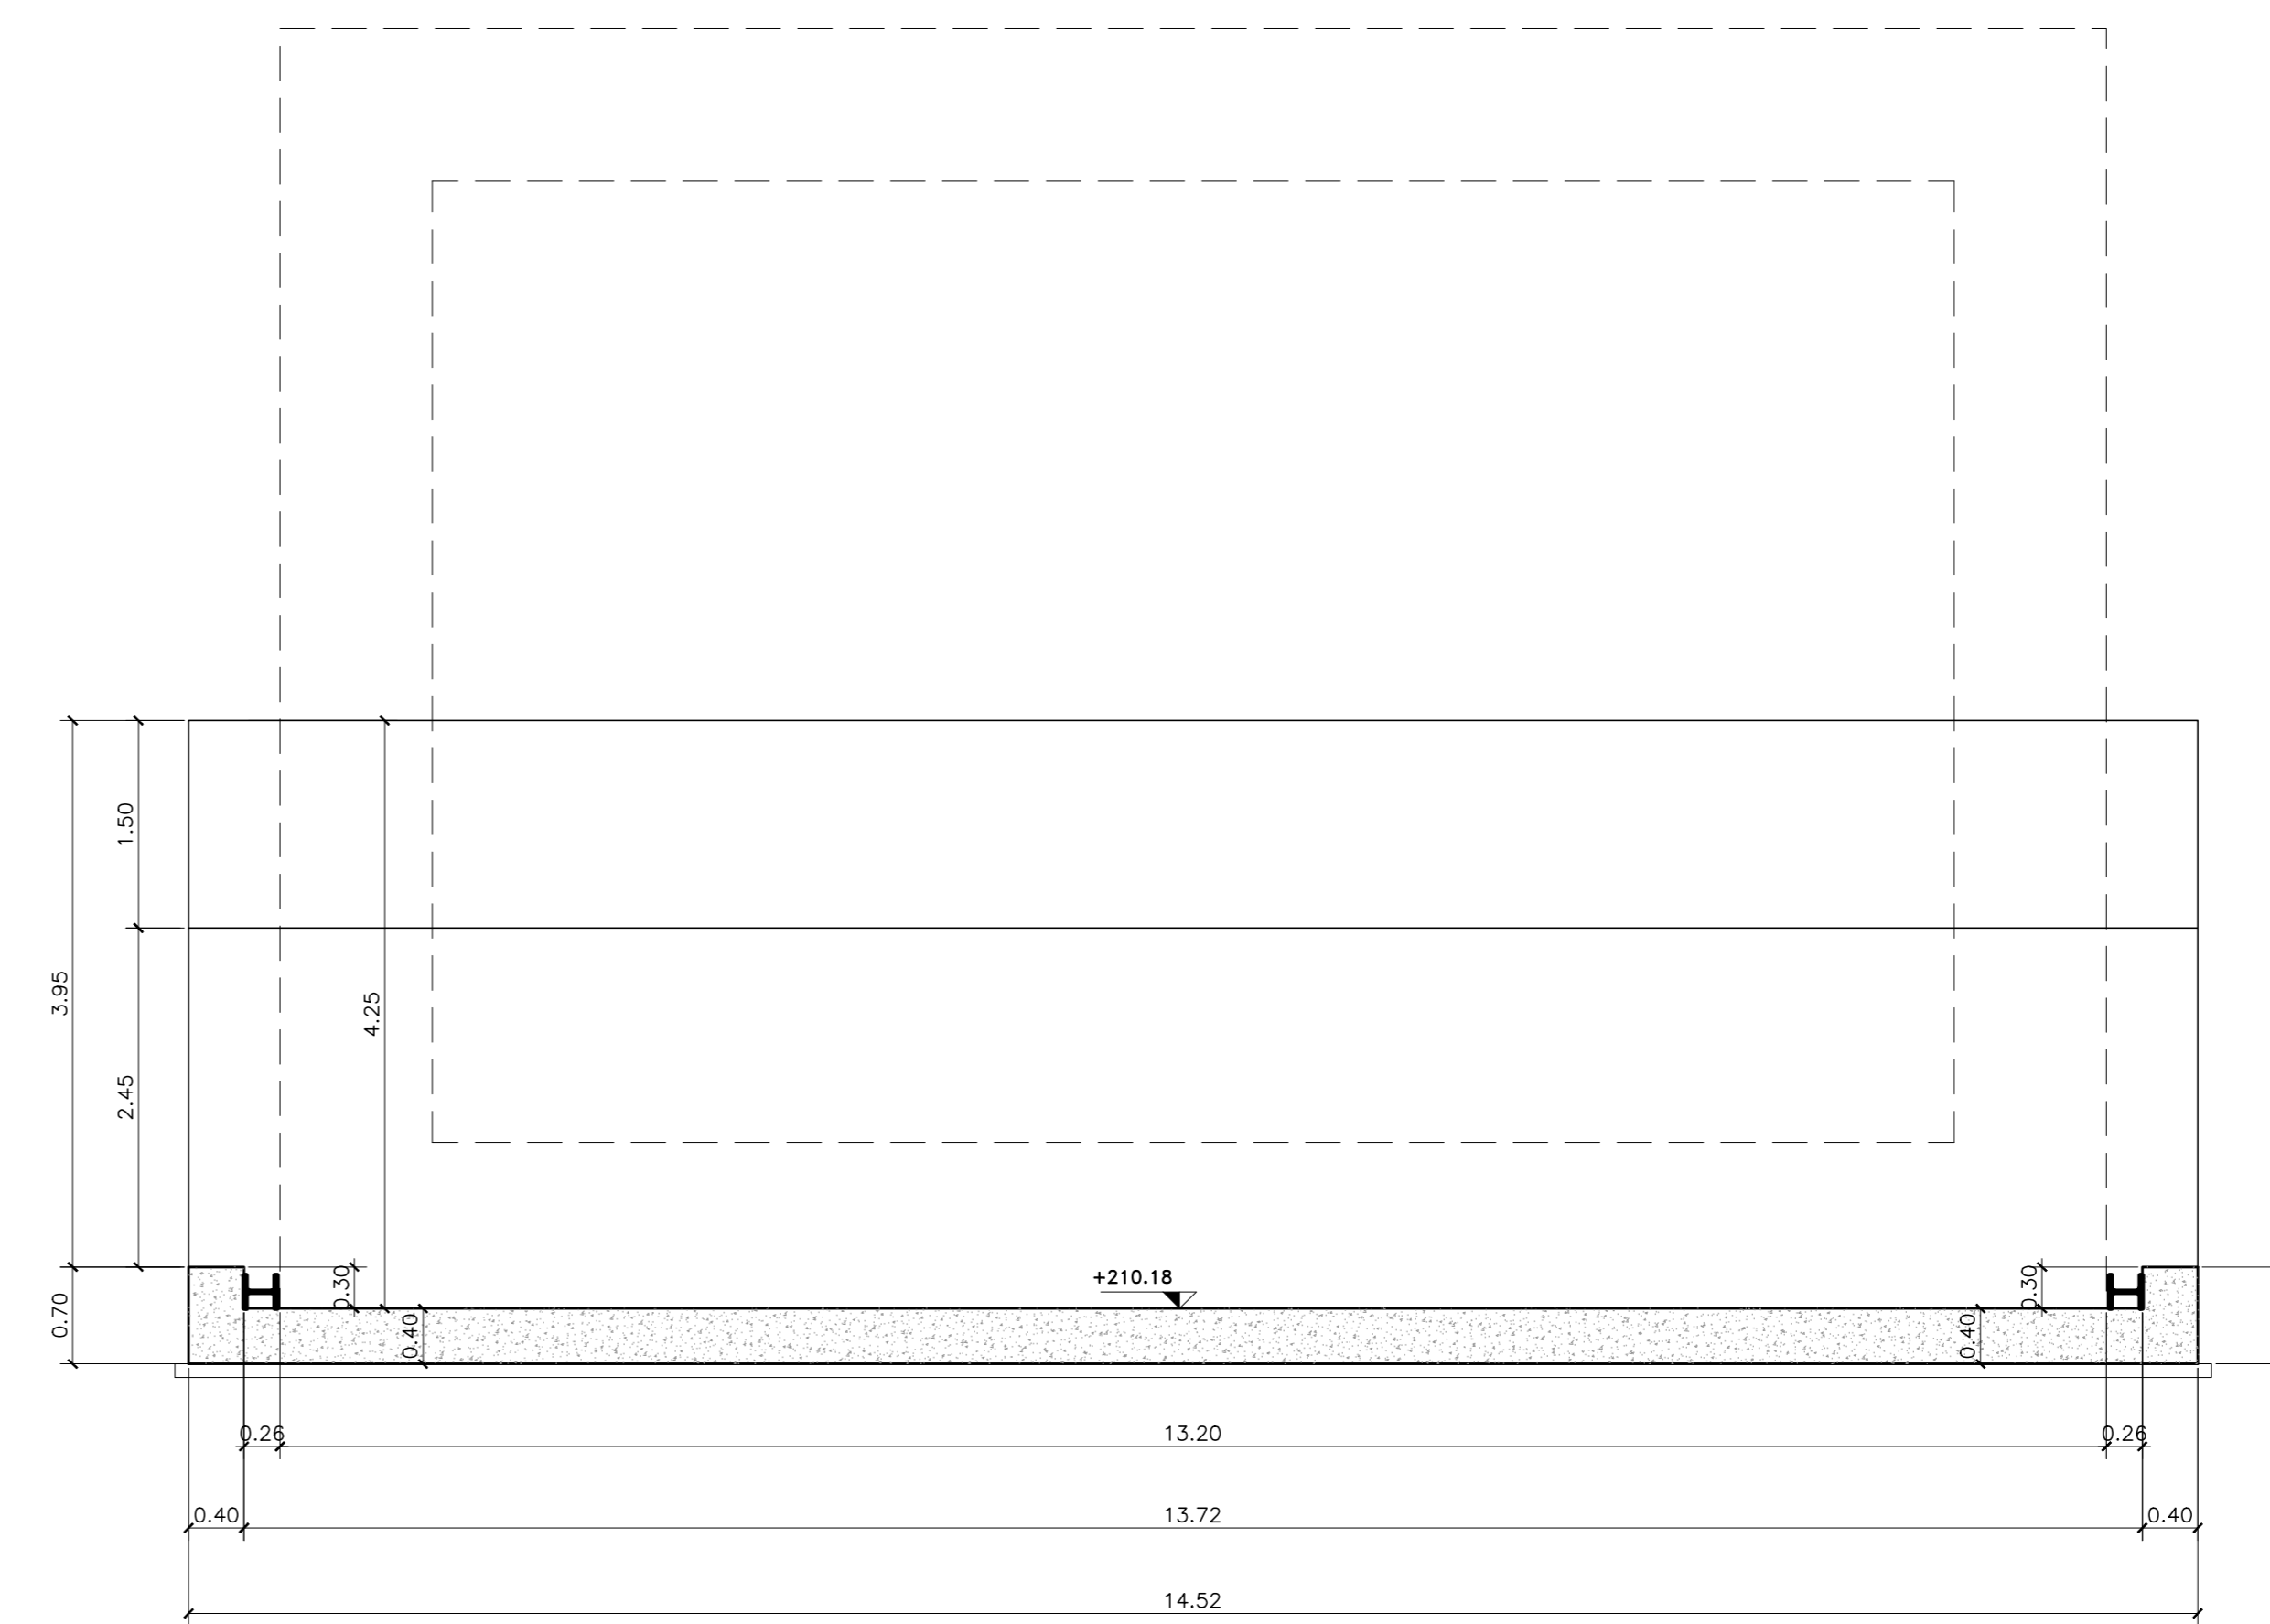

NOTE:

PER LA TABELLA MATERIALI SI RIMANDA ALL'ELABORATO R22CDd132OA02R0

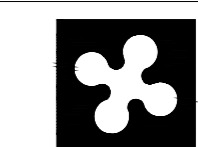

Regione Lombardia
Direzione Generale Infrastrutture e Mobilità

FERROVIENORD
FNMGROUP

NORD_ING
FNMGROUP

CODICE COMMIS.	LIVELLO PROGETTAZIONE	D.P.R. 2011/01	PROGETTAZIONE ELABORATO	CATEGORIA OPERA	NUMERO OPERA	REVISIONE	SCALA
R22C	D	d	133	OA	02	R0	Varie

RADDOPPI FERROVIARI SEVESO-MEDA - SEVESO-CAMNAGO E OPERE SOSTITUTIVE PL IN COMUNE DI SEVESO (prog. km 20+927 - 21+426)
Progetto Definitivo

ELABORATI GRAFICI - RISOLUZIONE INTERFERENZE RFI E SP EX35 OPERE PROVVISORIALI - PLATEA DI VARO - CARPENTERIA
Raddoppio ferroviario Seveso-Meda

Rev.	Data	Descrizione	Redatto	Controllato
3	-	-	-	-
2	-	-	-	-
1	-	-	-	-
0	01/01/2020	PRIMA EMISSIONE	-	-

NORD_ING	NORD_ING S.r.l. Via S. Felice 10 10121 TORINO	FERROVIENORD FERROVIENORD S.p.A. DIREZIONE SVILUPPO INFRASTRUTTURE 10121 TORINO
----------	---	--

Progettista	Collaboratore	Redatto	Controllato	Approvato	Data