





SEVESO

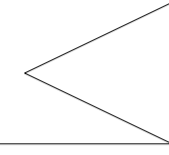

MEDA

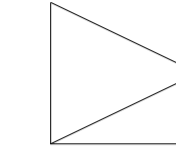

MARIANO C.

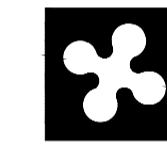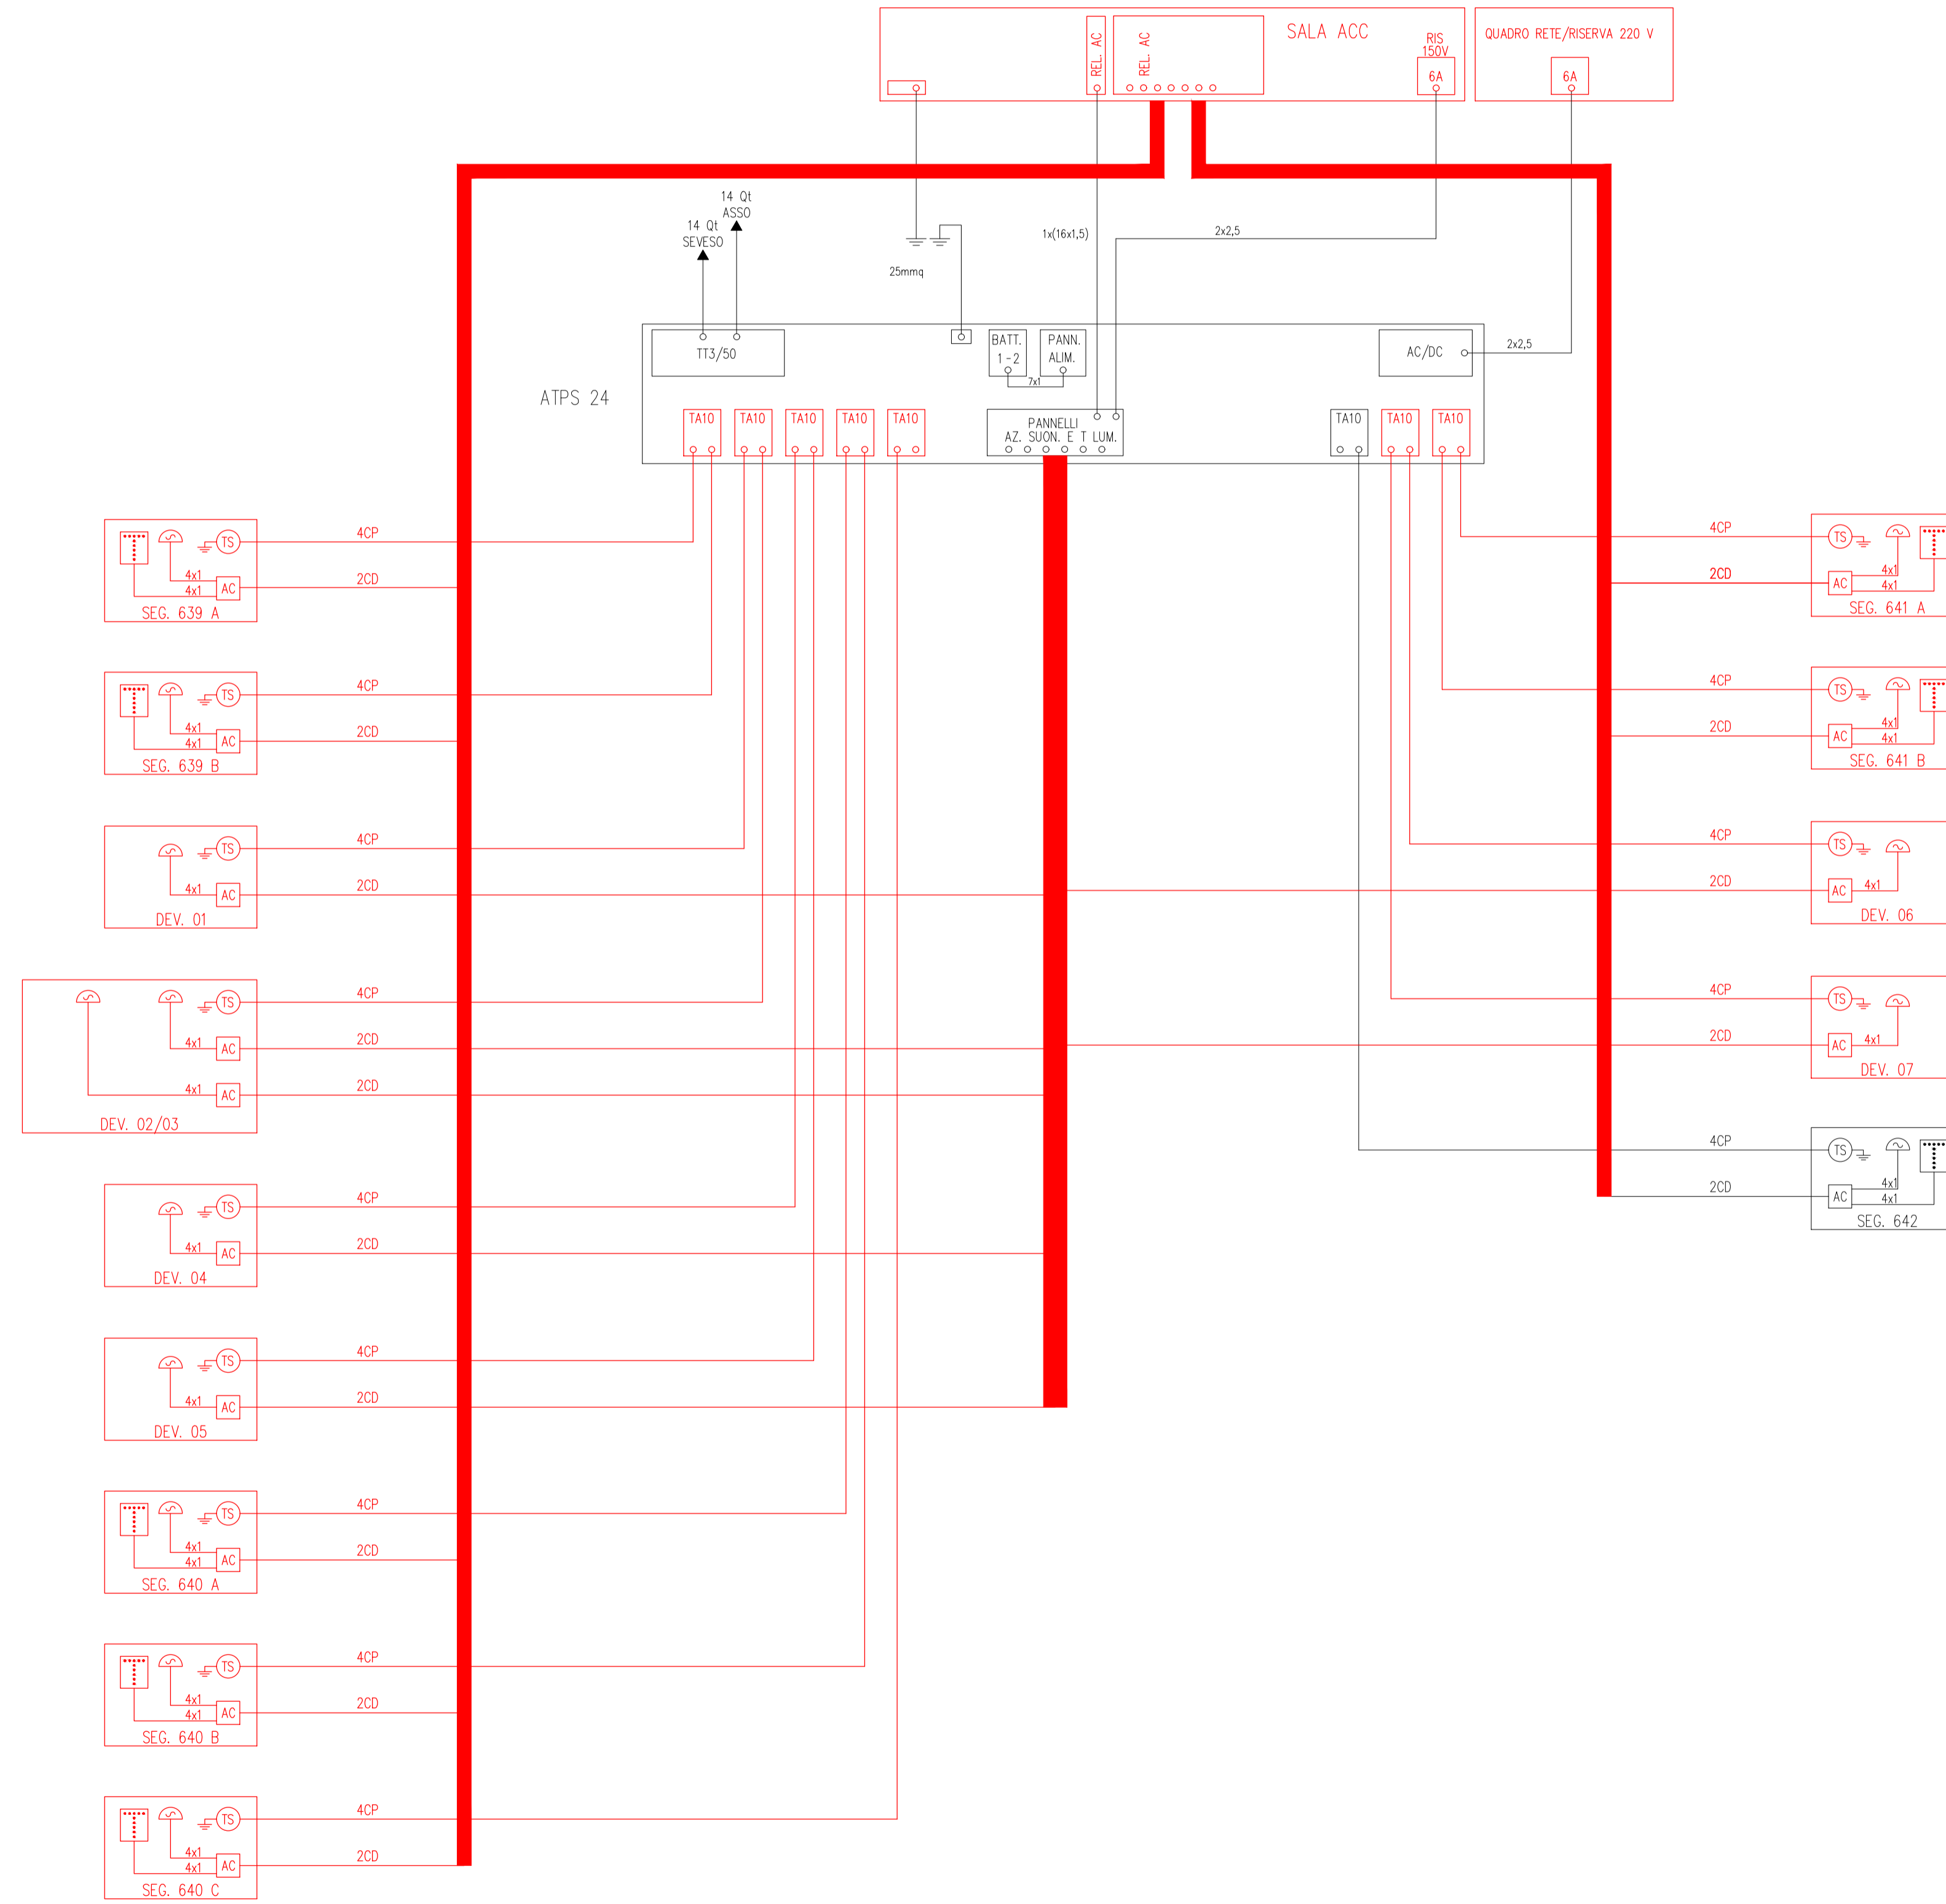

Regione Lombardia
Direzione Generale Infrastrutture e Mobilità

FERROVIENORD
FNMGROUP

NORD_ING
FNMGROUP

CODICE COMMESSA	LIVELLO PROGETTAZIONE	D.P.F. 2017/20	PROGRESSIVO ELABORATO	CATEGORIA OPERA	NUMERO OPERA	REVISIONE	SCALA
R22C	D	d	212	TT	-	RO	----

RADDOPPI FERROVIARI SEVESO-MEDA - SEVESO-CAMNAGO E OPERE
SOSTITUTIVE PL IN COMUNE DI SEVESO (prog. km 20+927 - 21+426)
Progetto Definitivo

ELABORATI GRAFICI
SCHEMA TELEFONIA DI PIAZZALE
TELEFONIA DI PIAZZALE STAZIONE DI MEDA

Revisión	Data	Descrizione	Redatto	Controllato
3				
2				
1				
0	SET. 2020	PRIMA EMISSIONE		

NORD_ING

NORD_ING S.r.l.
ING. ANTONIO VIOITA

FERROVIENORD
FERROVIENORD S.p.A.
DIREZIONE SVILUPPO INFRASTRUTTURA
ING. MARIO MARIANI

Progettista



Collaborazione

REDATTO CONTROLLATO APPROVATO DATA

REDATTO	CONTROLLATO	APPROVATO	DATA