


PIANTA - Giallo/ Rosso murature interne



PIANTA - Giallo/ Rosso canalizzazione

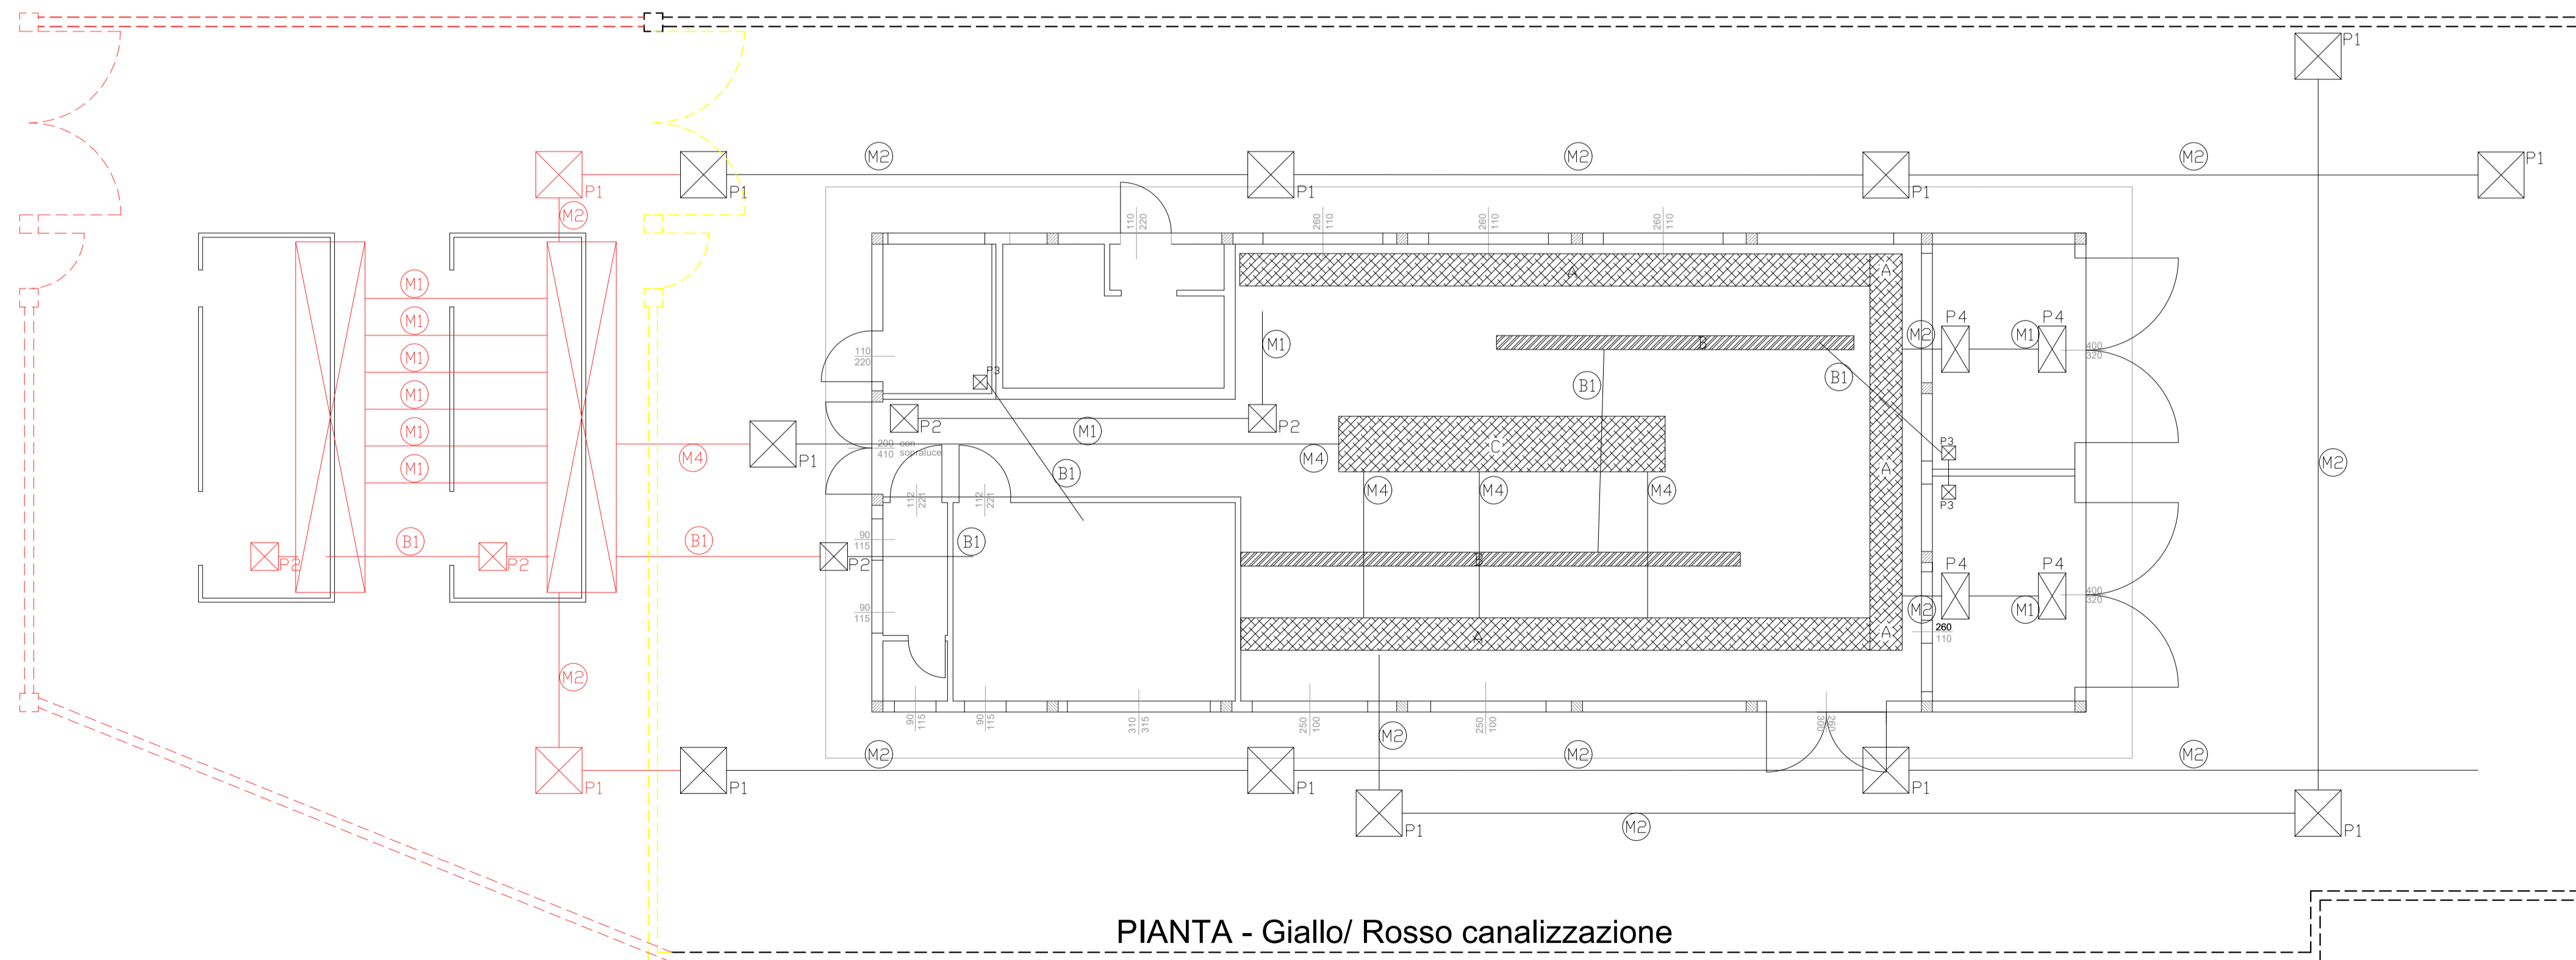

Regione Lombardia
Direzione Generale Infrastrutture e Mobilità



CODICE COMMESSA	LIVELLO PROGETTAZIONE	D.P.R. 207/20	PROGRESSIVO ELABORATO	CATEGORIA OPERA	NUMERO OPERA	REVISIONE	SCALA
R22C	D	d	503	SE	-	RO	1:100

RADDOPPI FERROVIARI SEVESO-MEDA - SEVESO-CAMNAGO E OPERE
SOSTITUTIVE PL IN COMUNE DI SEVESO (prog. km 20+927 - 21+426)
Progetto Definitivo

ELABORATI GRAFICI - TRAZIONE ELETTRICA
SSE SEVESO - LAYOUT MODIFICHE PIAZZALE ESTERNO
Raddoppio ferroviario Seveso-Meda

Revisión	Data	Descrizione	Redatto	Controllato
3				
2				
1				
0	GIU. 2020	PRIMA EMISSIONE		

NORD_ING
NORD_ING S.r.l.
LABORATORIO TECNICO
Ing. Antonella Volta

FERROVIENORD
FERROVIENORD S.p.A.
DIREZIONE SVILUPPO INFRASTRUTTURA
IL DIRETTORE
Ing. Marco Mariani

Progettista
NORD_ING
FNMGROUP
ING. ANTONELLA VOLTA
VARESE

Collaborazione	REDATTO	CONTROLLATO	APPROVATO	DATA
	CODICE ARCHIVIO COLLABORATORE			AGG.