

Regione Lombardia

Direzione Generale Infrastrutture e Mobilità



CODICE COMMESSA	LIVELLO PROGETTAZIONE	D.P.R. 207/10	PROGRESSIVO ELABORATO	CATEGORIA OPERA	NUMERO OPERA	REVISIONE	SCALA
R 2 2 C	D	d	5 0 4	S E	- -	R 0	1:100

RADDOPPI FERROVIARI SEVESO-MEDA - SEVESO-CAMNAGO E OPERE SOSTITUTIVE PL IN COMUNE DI SEVESO (prog. km 20+927 - 21+426)
Progetto Definitivo

ELABORATI GRAFICI - TRAZIONE ELETTRICA
SSE SEVESO - LAYOUT ELETTRICO
Raddoppio ferroviario Seveso-Meda


Revisioni	Data	Descrizione	Redatto	Controllato
3				
2				
1				
0	GIU. 2020	PRIMA EMISSIONE		

NORD_ING
NORD_ING S.r.l.
IL DIRETTORE TECNICO
Ing. Antonella Volta

FERROVIENORD
FERROVIENORD S.p.A.
DIREZIONE SVILUPPO INFRASTRUTTURA
IL DIRETTORE
Ing. Marco Mariani


Progettista
NORD_ING
FNMGROUP
Progettista
Ing. Luca Borghi
n° 2507
ORDINE DEGLI INGEGNERI DELLA PROV. VARESE

Collaborazione	REDATTO	CONTROLLATO	APPROVATO	DATA
	CODICE ARCHIVIO COLLABORATORE			AGG.

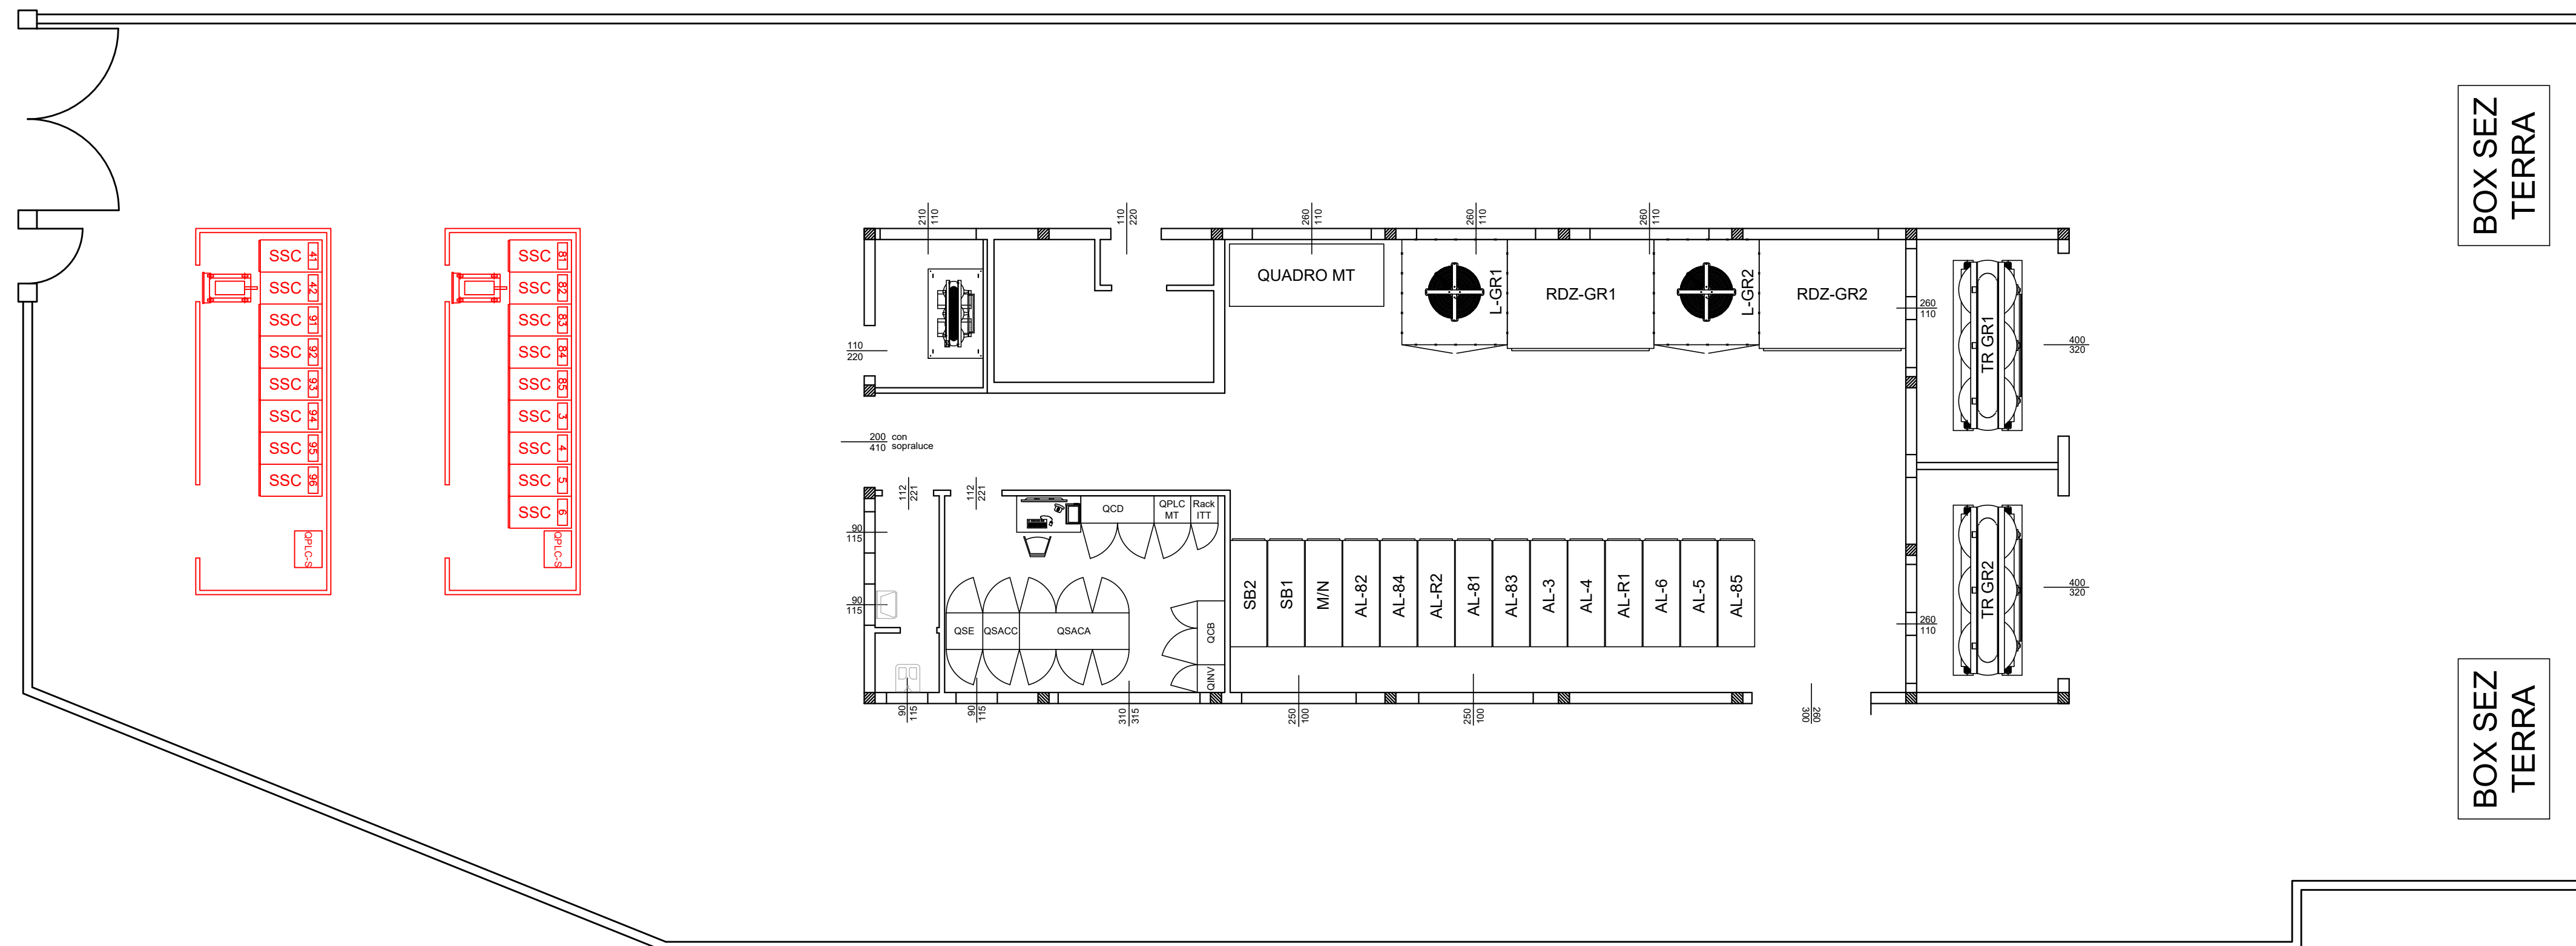

BOX SEZ
TERRA

BOX SEZ
TERRA

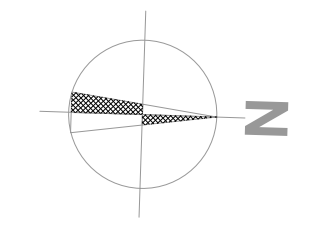

LEGENDA
SSC (3 4 5 6 81 82 83 84 85): Interruttori di manovra sezionatori (prima fila) sottocarico 3kVcc per montaggio in box prefabbricato (vedi specifica tecnica MS04Eb005SE04) dimensioni (*) LxHxP(mm)=1350x60x1800
SSC (41 42 91 92 93 94 95 96): Interruttori di manovra sezionatori (seconda fila) sottocarico 3kVcc per montaggio in box prefabbricato (vedi specifica tecnica MS04Eb005SE04) dimensioni (*) LxHxP(mm)=1350x60x1800
(*) dimensioni da verificare sull'apparecchiatura fornita dall'appaltatore.