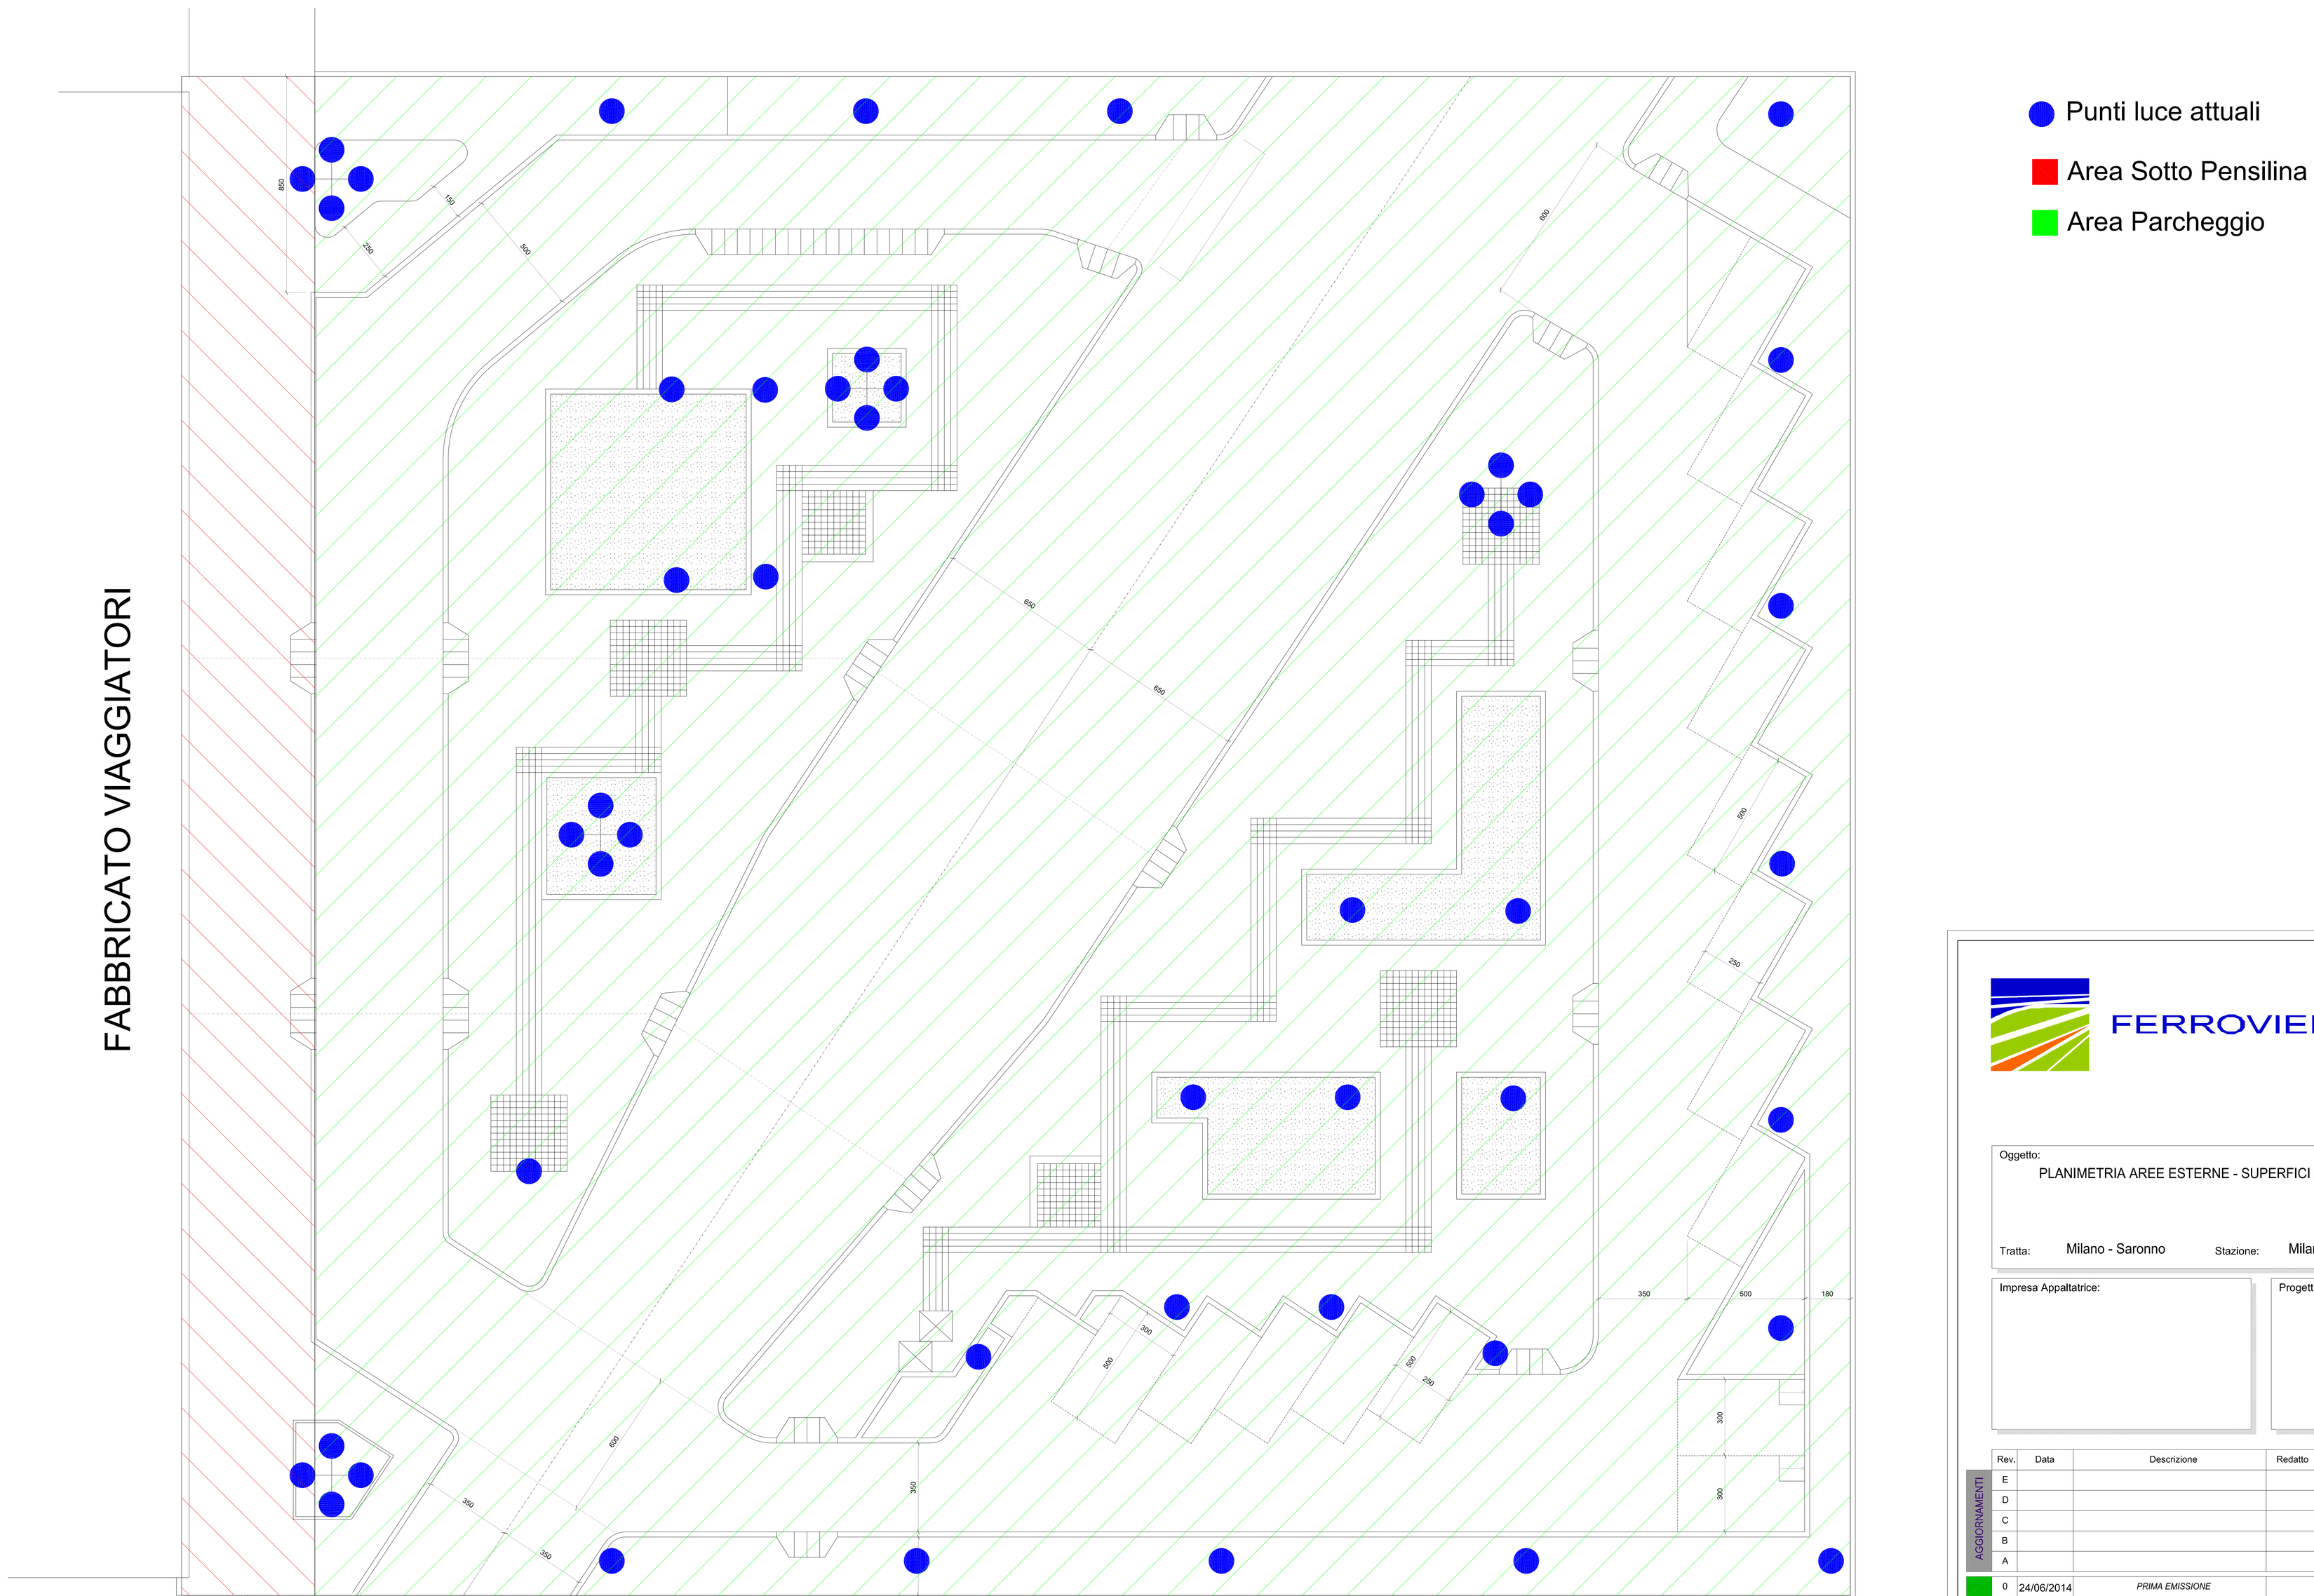

FERROVIENORD

Oggetto:

PLANIMETRIA AREE ESTERNE - SUPERFICI DI CALCOLO

Tratta: Milano - Saronno

Stazione: Milano Nord Bovisa

Impresa Appaltatrice:

Progettista:

AGGIORNAMENTI	Rev.	Data	Descrizione	Redatto	Controllato	Autorizzato
	E					
	D					
	C					
	B					
	A					
	0	24/06/2014	*PRIMA EMISSIONE*			

CODIFICA ELABORATO:	NUMERO DI FOGLI (compreso frontespizio)	SCALA:
PLN 01.20.20 SSE BT/003	--	1:100

File: