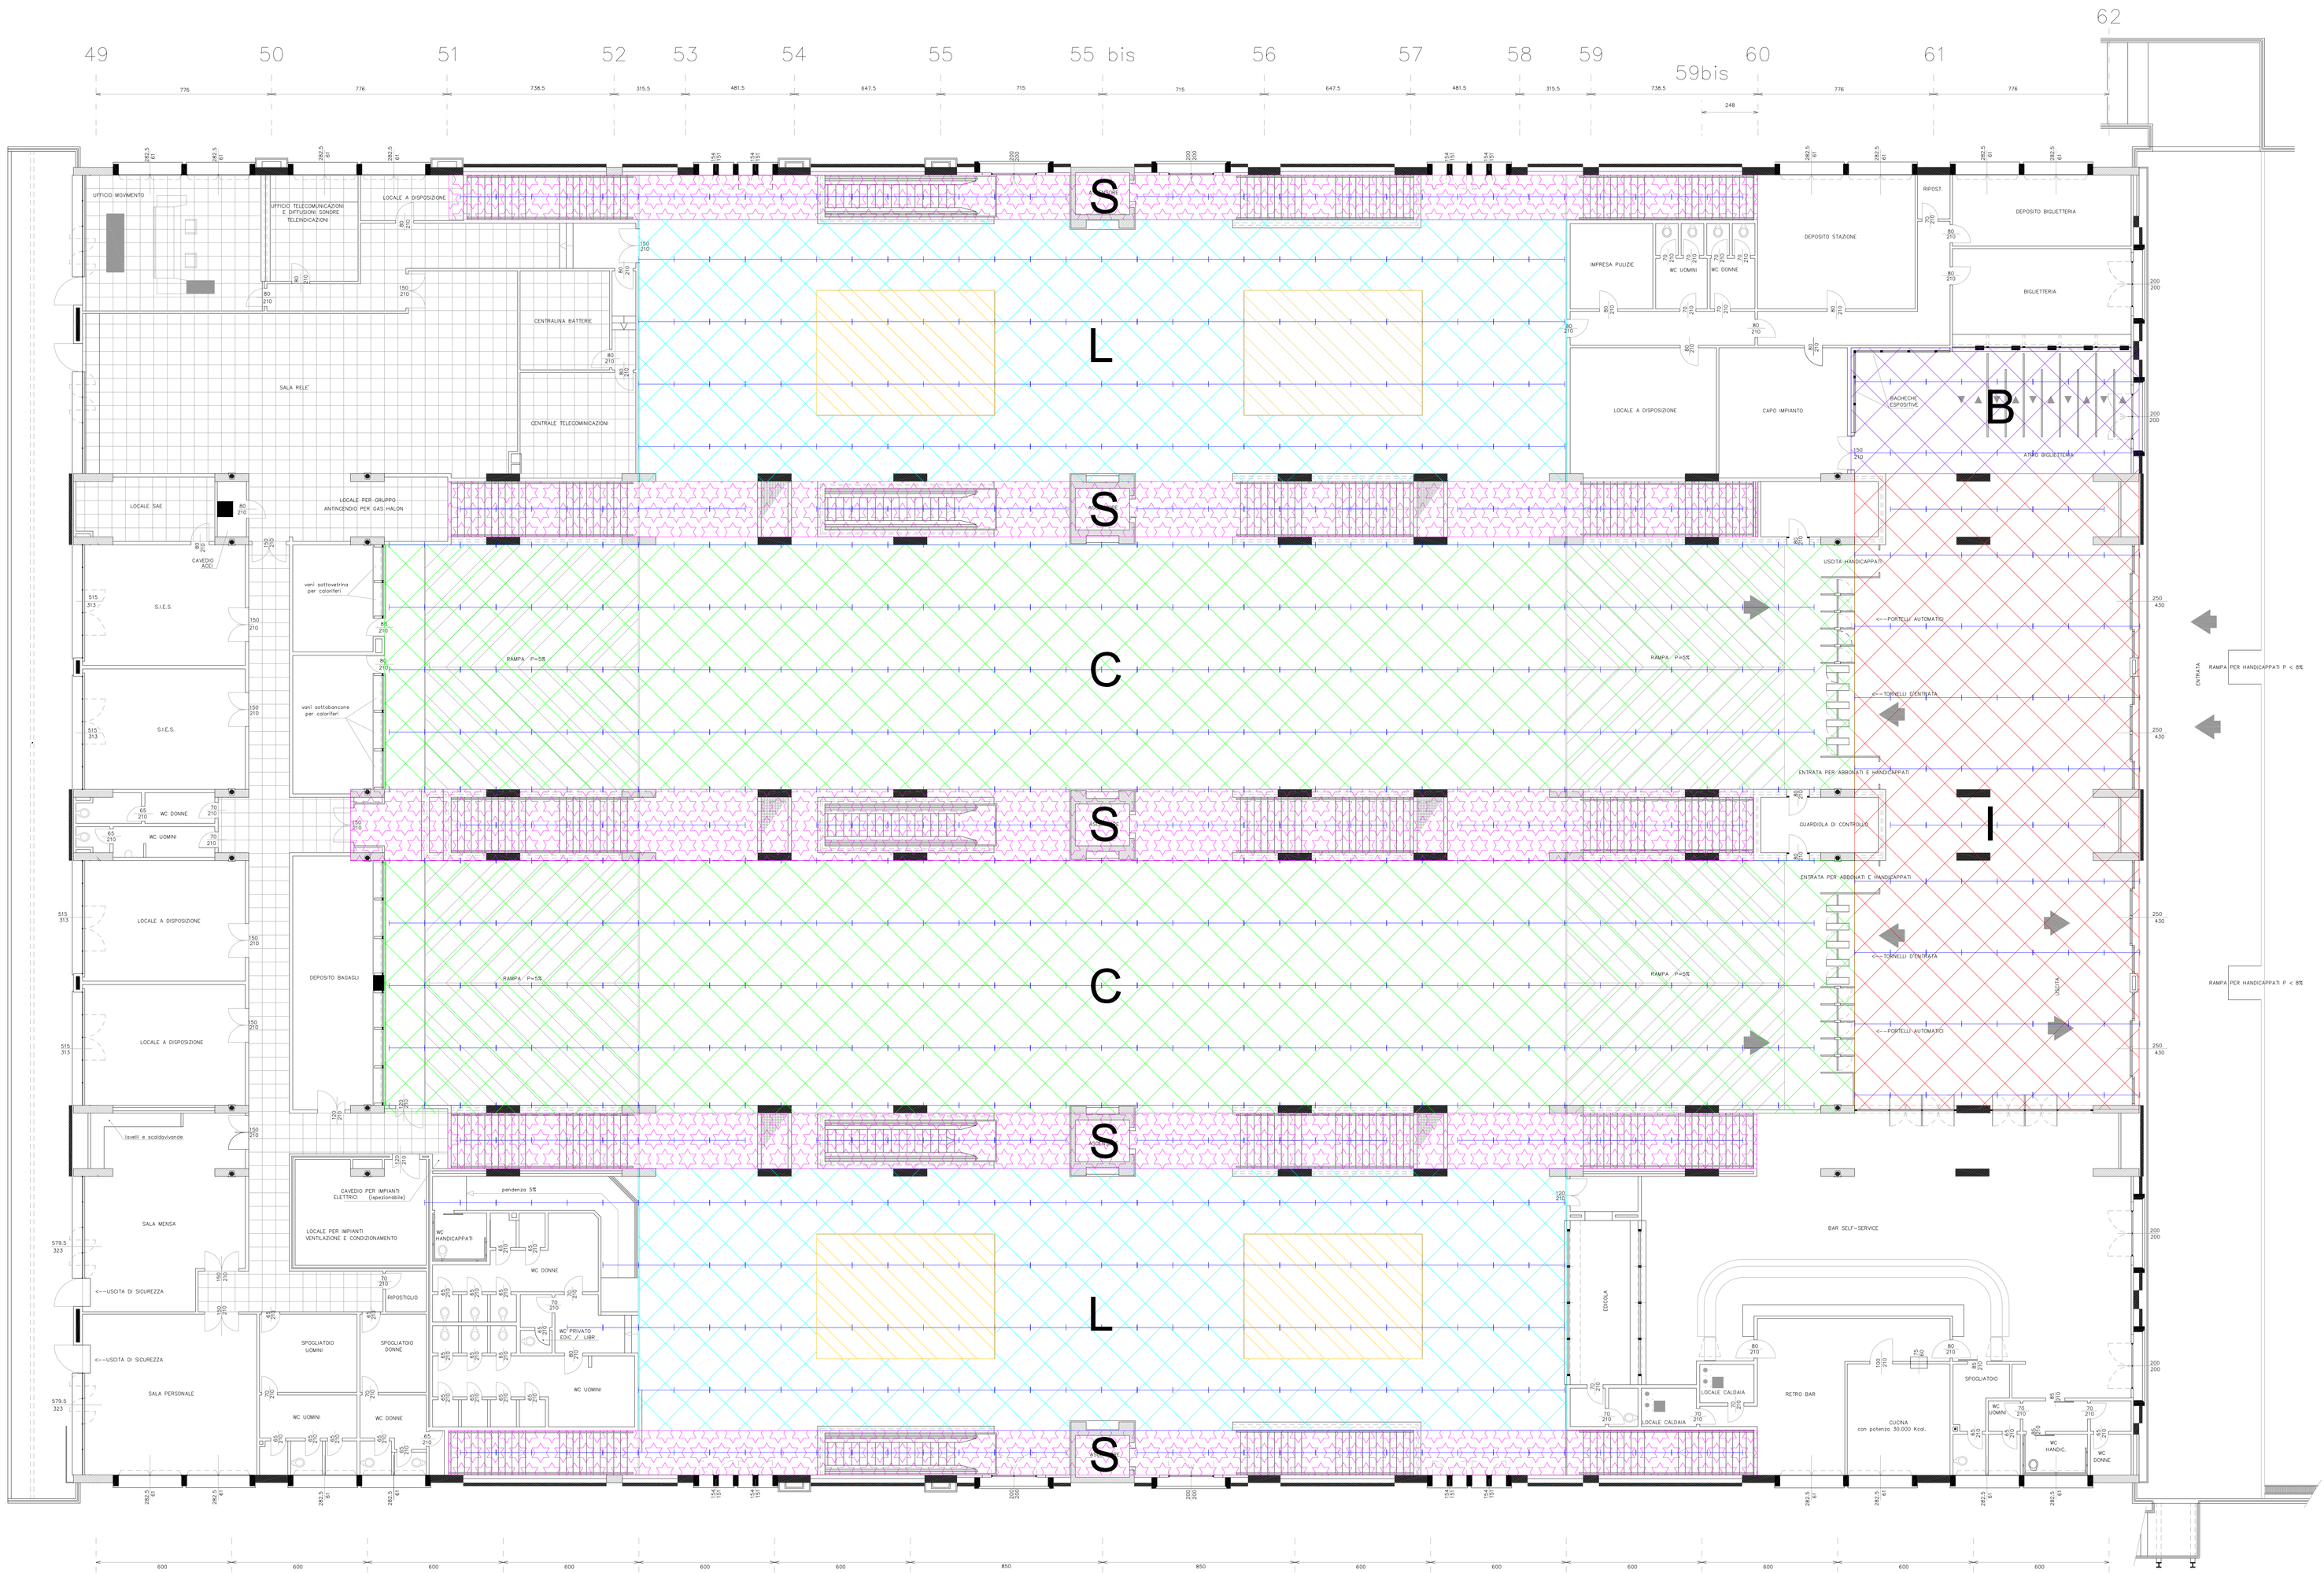

- Zona I = Altezza: 4,20m
- Zona B = Altezza: 4,20m
- Zona S = Altezza: 3,95m
- Zona C = Altezza: 4,50m
- Zona L = Altezza: 3,95m
- Zona L = Altezza: 2,95m
- Canali Esistenti

FERROVIENORD

Oggetto:
PLANIMETRIA AREE INTERNE - SUPERFICI DI CALCOLO

Tratta: Milano - Saronno Stazione: Milano Nord Bovisa

Impresa Appaltatrice:

Progettista:

AGGIORNAMENTI	Rev.	Data	Descrizione	Redatto	Controllato	Autorizzato
	E					
	D					
	C					
	B					
	A					
	0	24/06/2014	*PRIMA EMISSIONE*			

CODIFICA ELABORATO:	NUMERO DI FOGLI (compreso frontespizio)	SCALA:
PLN 01.20.20 SSE BT/004	--	1:100

File: