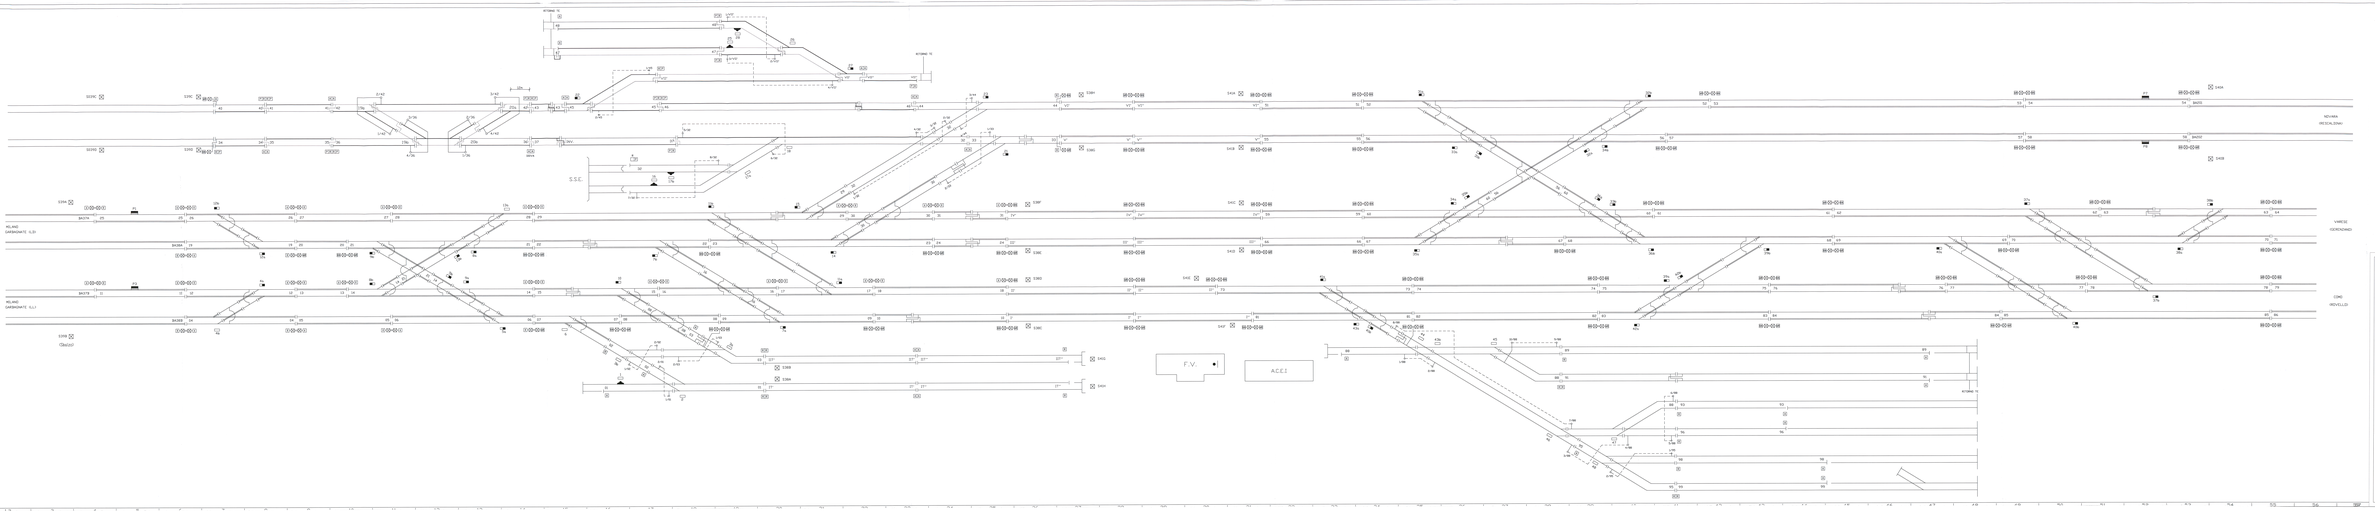


FERROVIENORD

P.zl Cadorna,14
20123 Milano
www.ferrovienord.it
C.F. e P.I. 08705790151

Oggetto:

LINEA: MILANO - SARONNO

IMPIANTO di SARONNO

Piano di Isolamento

Rev.	Data	Descrizione	Redatto	Controllato	Autorizzato
E					
D					
C					
B					
A					
0	06/2016	Prima emissione			

Codice Elaborato

SAR.MSA.E.008.SG

Scala: 1/1

Impianto realizzato da:
Ansaldo STS S.p.A.
Via Paolo Mantovani, 3-5
16151 Genova
Tel. +39 010 655 1